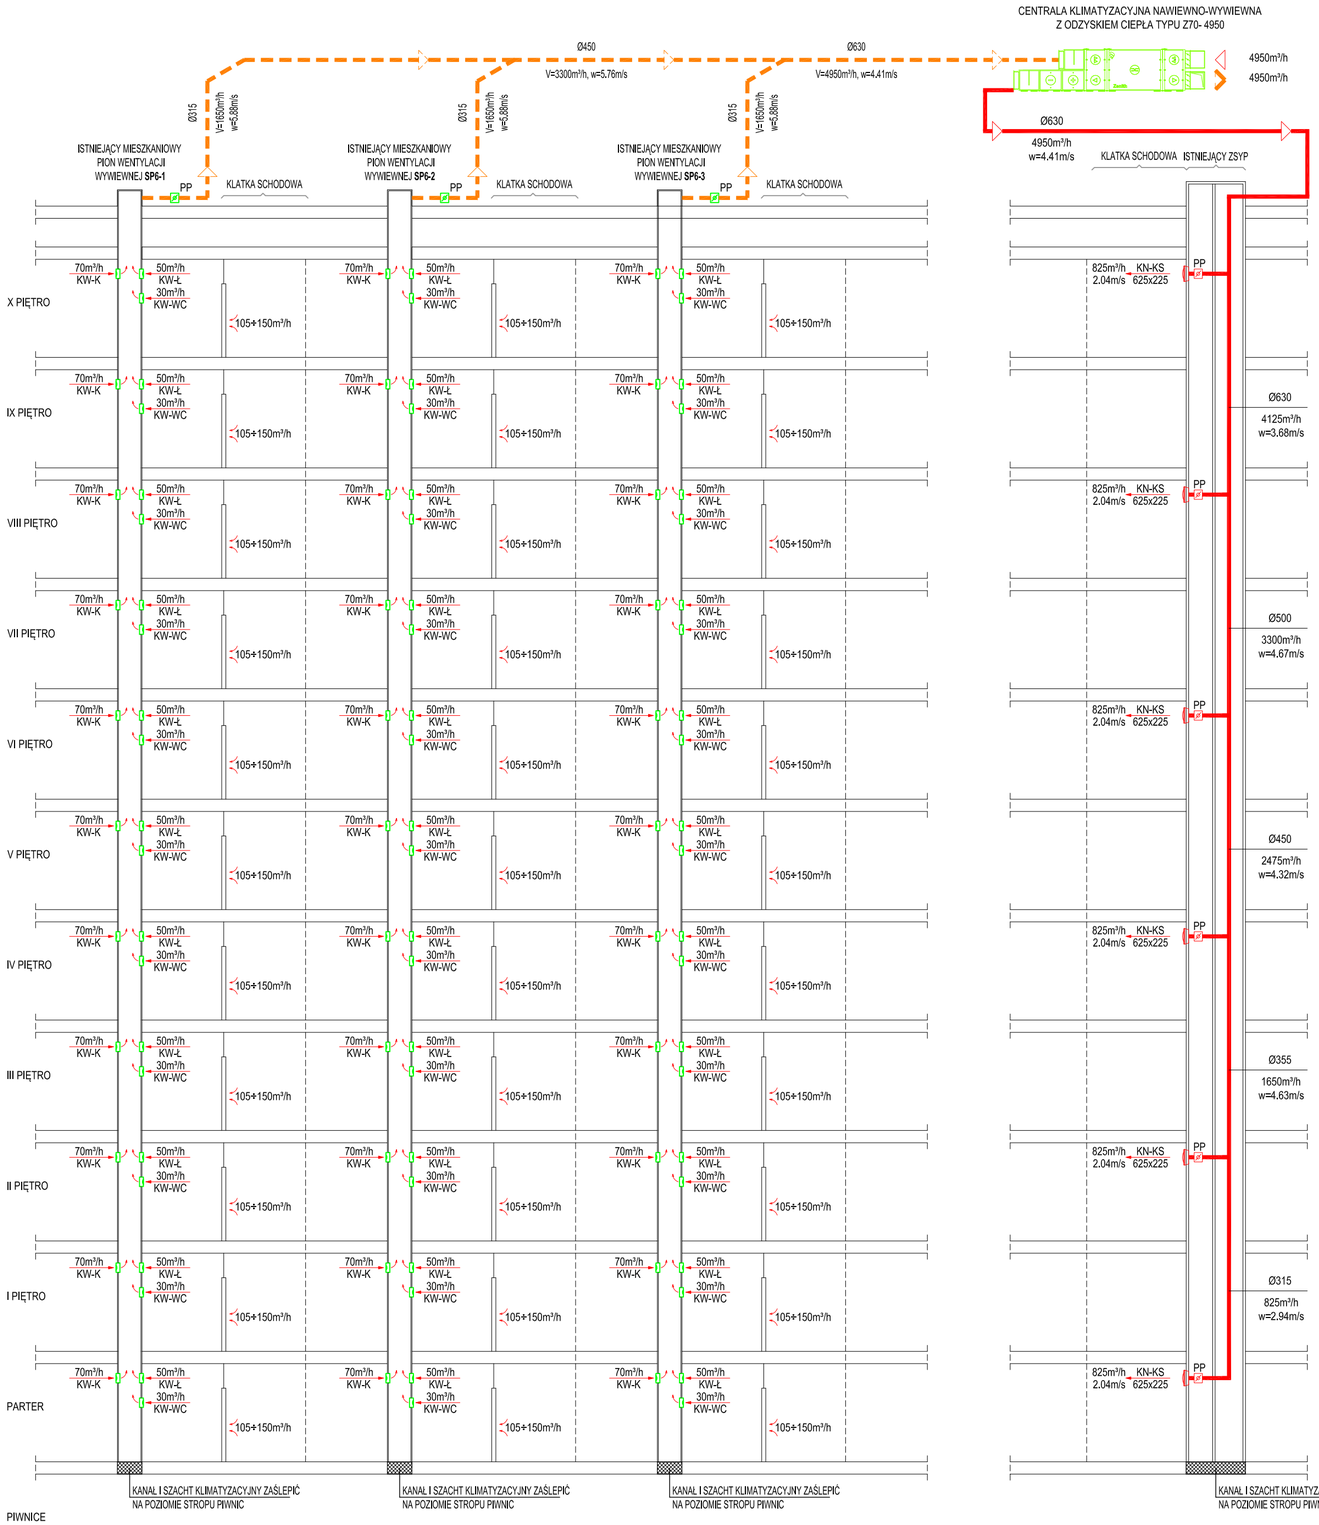

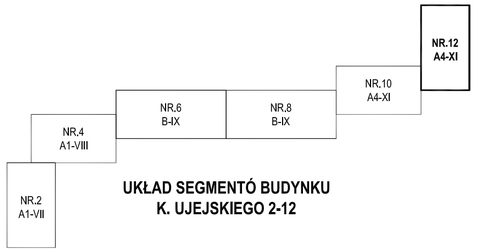

UKŁAD SEGMENTÓ BUDYNKU
K. UJEJSKIEGO 2-12

OZNACZENIA:

- NAWIEW ŚWIEŻEGO POWIETRZA
- WYWIEW ZUŻYTEGO POWIETRZA

KW-WC - ISTNIEJĄCA KRATKA WYWIEWNA O REGULOWANEJ WYDAJNOŚCI Z WC;

KW-Ł - ISTNIEJĄCA KRATKA WYWIEWNA O REGULOWANEJ WYDAJNOŚCI Z ŁAZIENEK;

KW-K - ISTNIEJĄCA KRATKA WYWIEWNA O REGULOWANEJ WYDAJNOŚCI Z KUCHNI;

KN-KS - PROJEKTOWANA KRATKA NAWIEWNA NA KLATKĘ SCHODOWĄ;

PP - PRZEPUSTNICA POWIETRZA;

PRZEDSIĘBIORSTWO WIELOBRANŻOWE **LOKUM** s.c.
ul. PARKOWA 15 / 4U
30-538 Kraków
tel./fax 12 659 19 08
http:// www.lokumsc.pl
e-mail: biuro@lokumsc.pl

TEMAT	**INSTALACJA KLIMATYZACJI Z ODZYSKIEM CIEPŁA W ISTNIEJĄCYCH BUDYNKACH MIESZKALNYCH** DZ. NR 2959, OBRĘB 0010 SOSNOWIEC JEDN. EWID. 247501_1 SOSNOWIEC UL. K. UJEJSKIEGO 2-12, SOSNOWIEC
INWESTOR	**SPÓŁDZIELNIA MIESZKANIOWA "ŚRODULA"** UL. B. PRUSA 1 41-219 SOSNOWIEC
LOKALIZACJA	ZESPÓŁ BUDYNKÓW UL. K. UJEJSKIEGO 2-12 41-219 SOSNOWIEC
BRANŻA	**KLIMATYZACJA**
FAZA	**PROJEKT BUDOWLANY**
RYSUNEK	**SCHEMAT INSTALACJI KLIMATYZACJI SYSTEM 6**

FUNKCJA	IMIĘ, NAZWISKO, UPRAWNIENIA	PODPIS
PROJEKTANT	mgr inż. SYLWESTER BABCZYŃSKI upr. bud. nr SKL/3451/POWS/11	
WSPÓŁAUTOR	mgr inż. KAZIMIERZ GÓRSKI	
WSPÓŁAUTOR	mgr DANIEL HERNIK	
OPRACOWAŁ	mgr inż. TOMASZ SKOTNICA	

DATA	KOREKTA	SKALA	NR. RYS.
01. 2018	-		**8**