




SEGMENT A1/VII KONDYGNACYJNY
SYSTEM KLIMATYZACYJNY NR 1 - V=3150 m³/h
BUDYNEK - K. UJEJSKIEGO 2

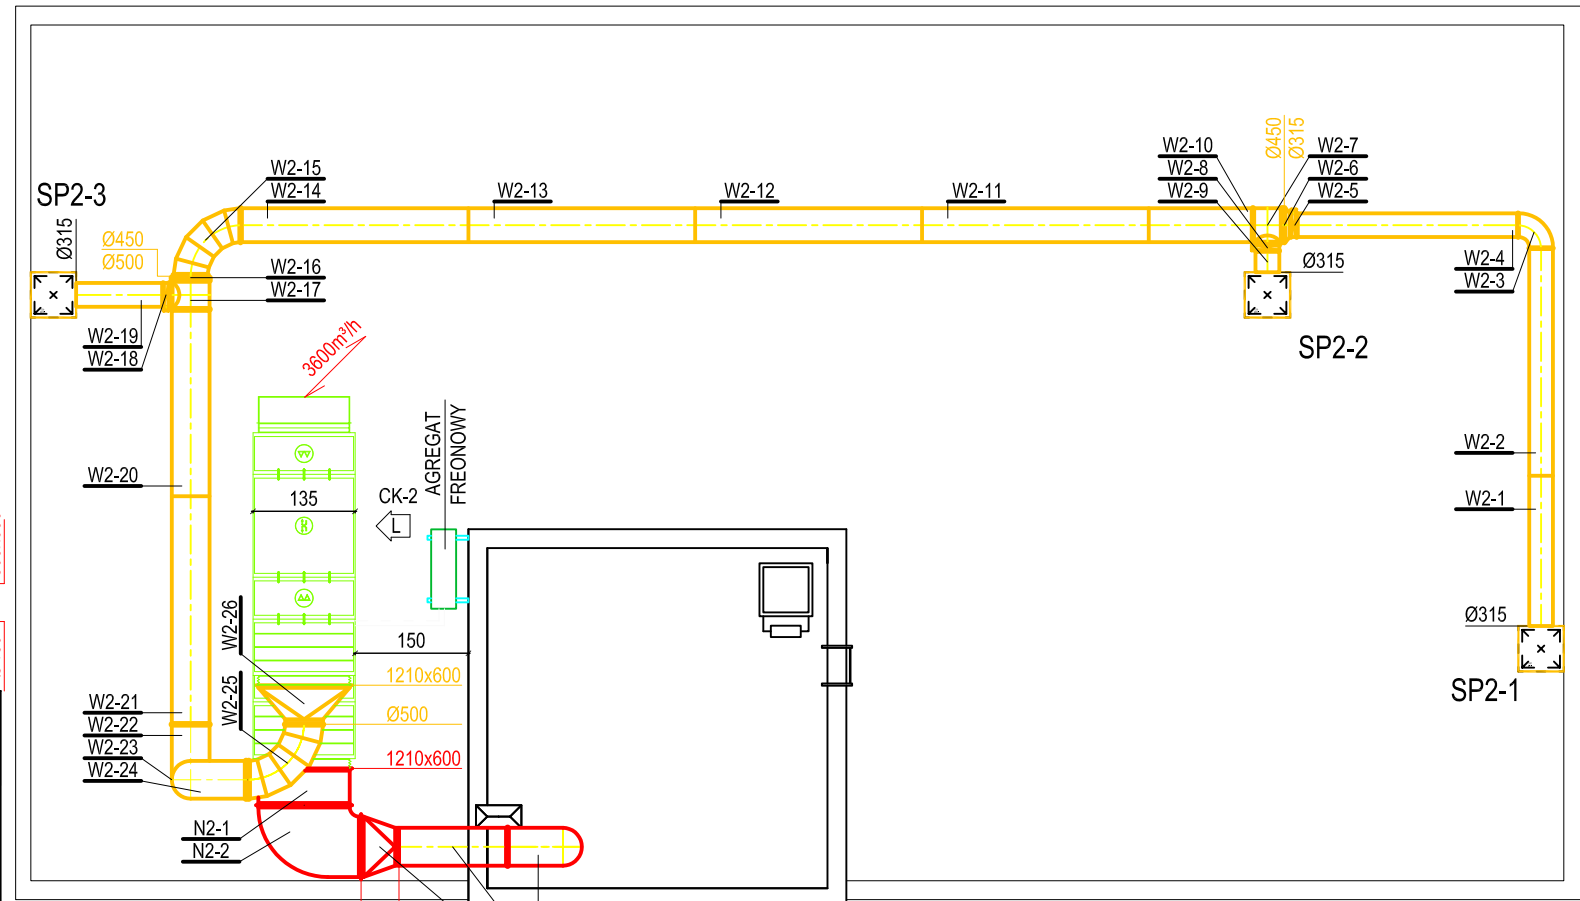


SEGMENT A1/VIII KONDYGNACYJNY
SYSTEM KLIMATYZACYJNY NR 2 - V=3600 m³/h
BUDYNEK - K. UJEJSKIEGO 4

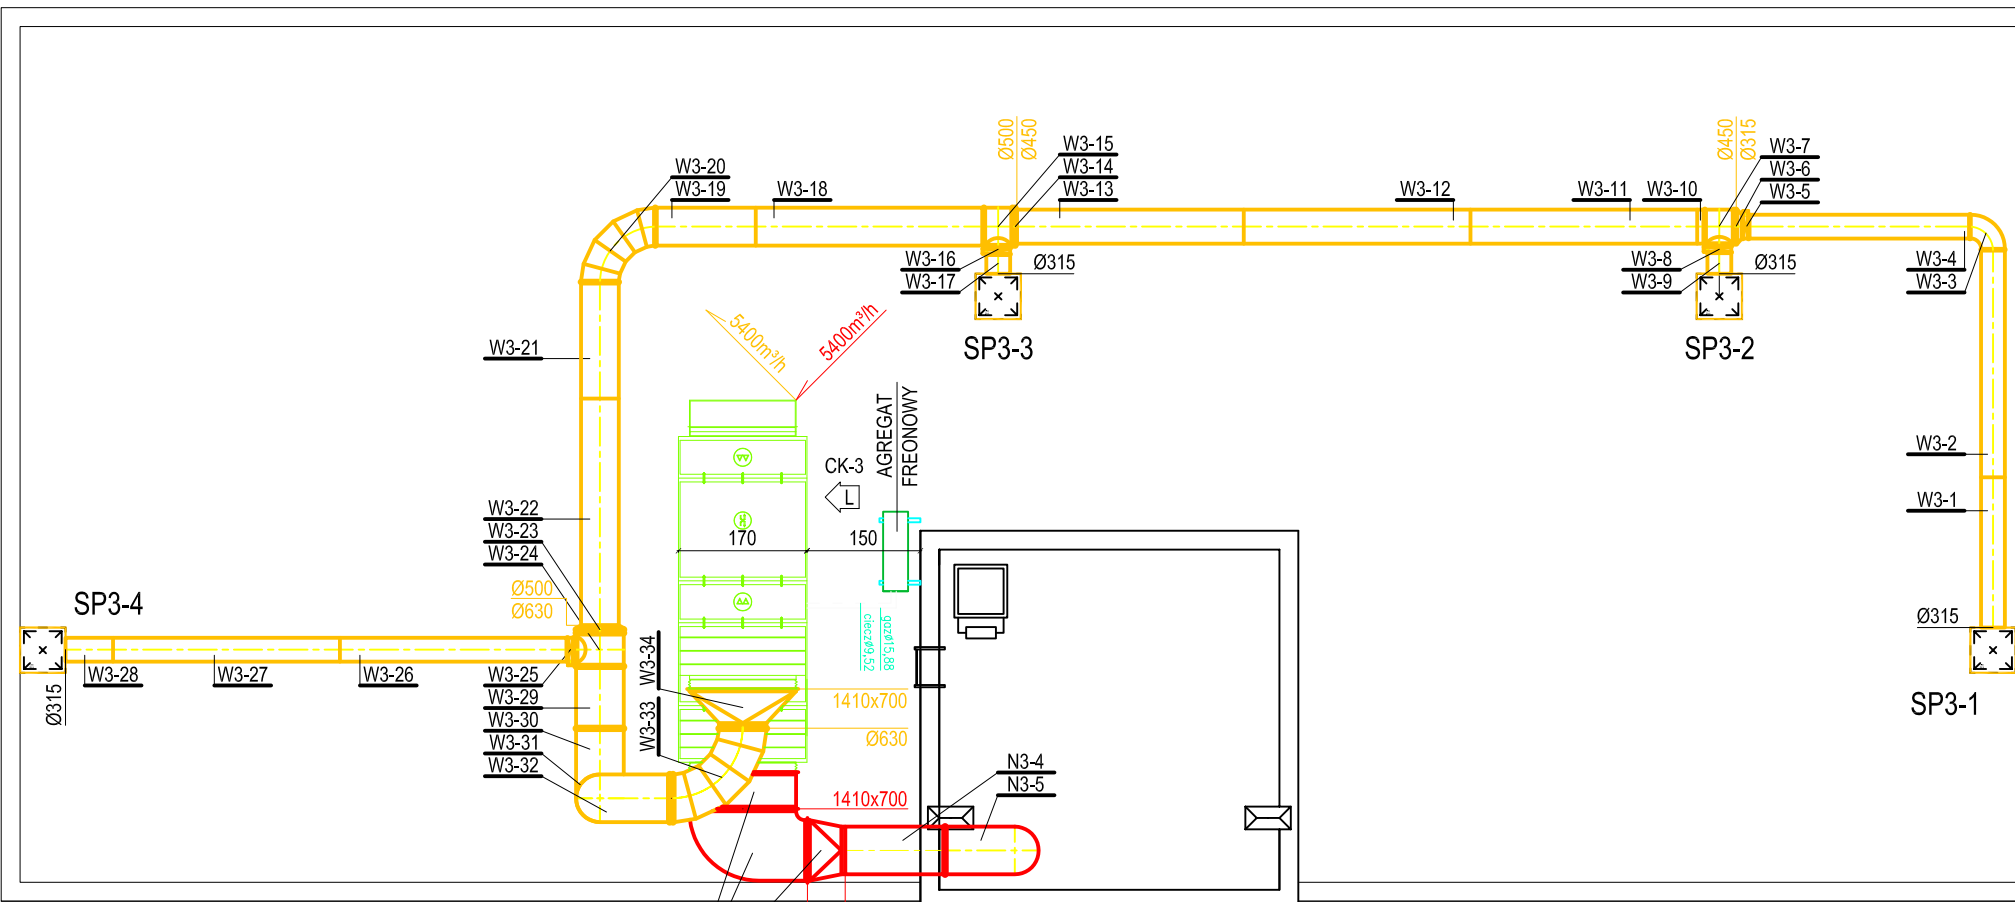


SEGMENT B/IX KONDYGNACYJNY
SYSTEM KLIMATYZACYJNY NR 3 - V=5400 m³/h
BUDYNEK - K. UJEJSKIEGO 6

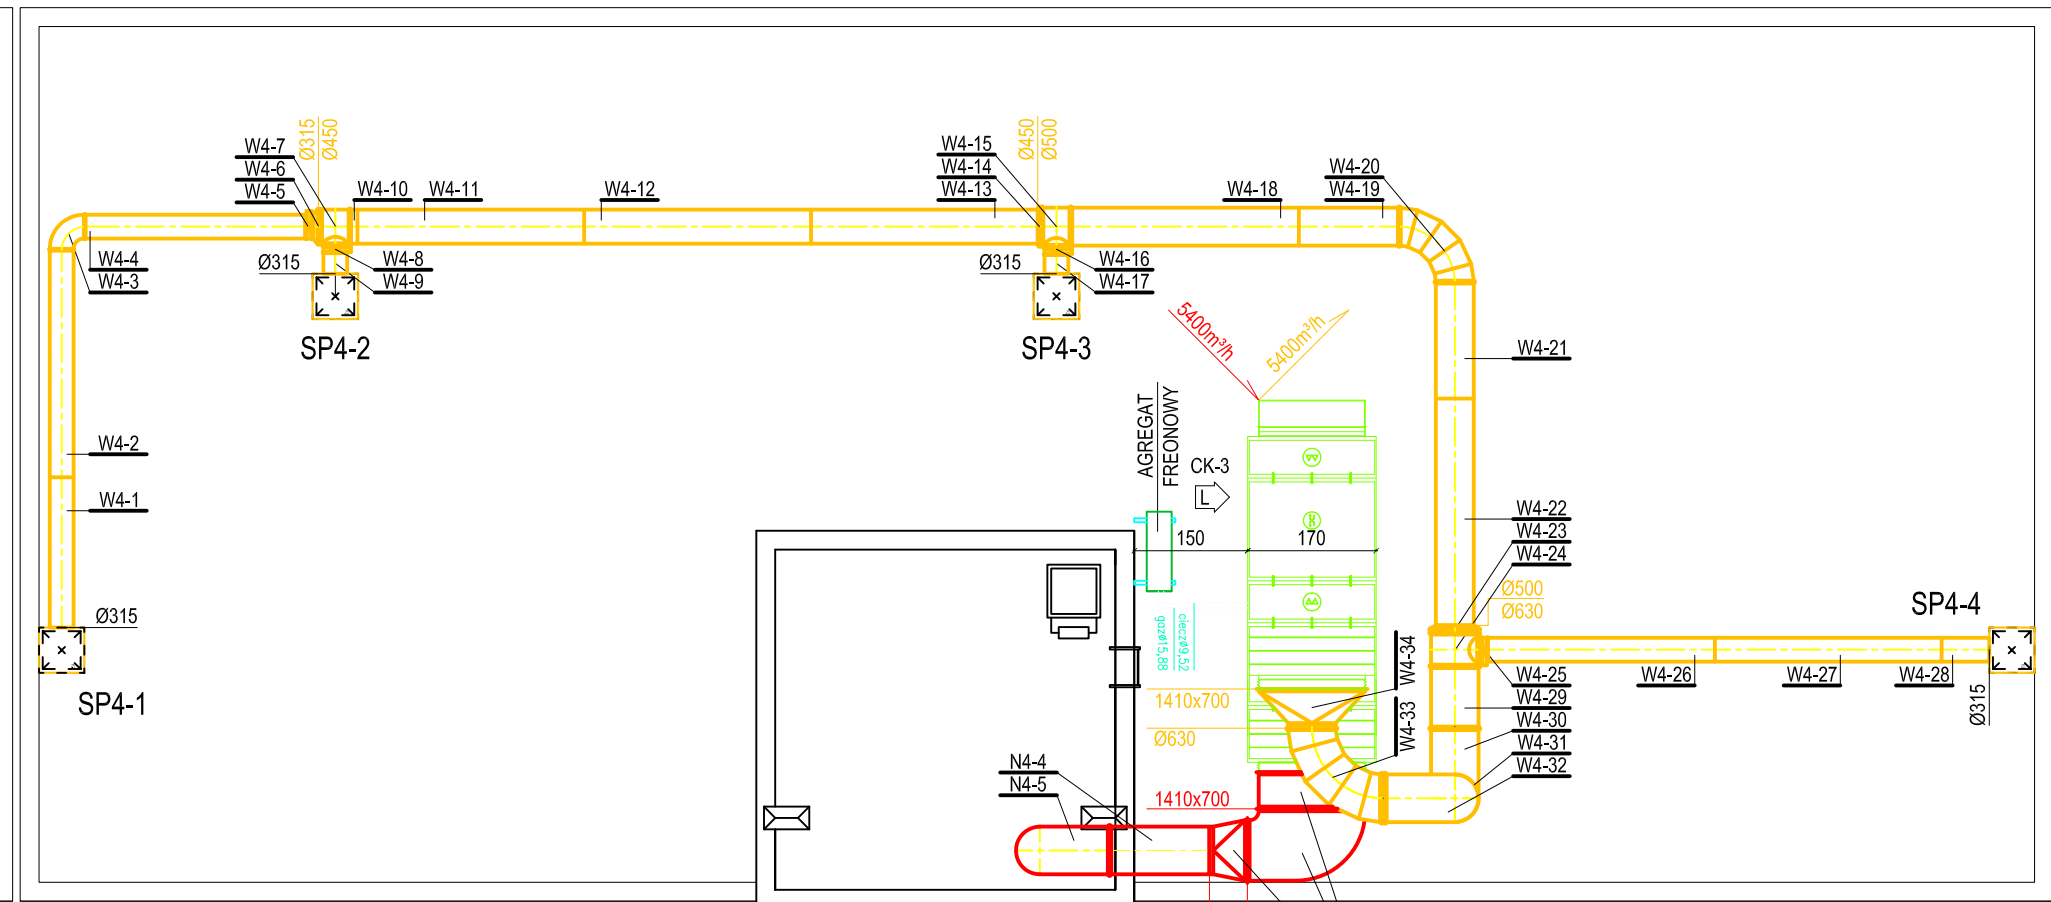

SEGMENT B/IX KONDYGNACYJNY
SYSTEM KLIMATYZACYJNY NR 4 - V=5400 m³/h
BUDYNEK - K. UJEJSKIEGO 8


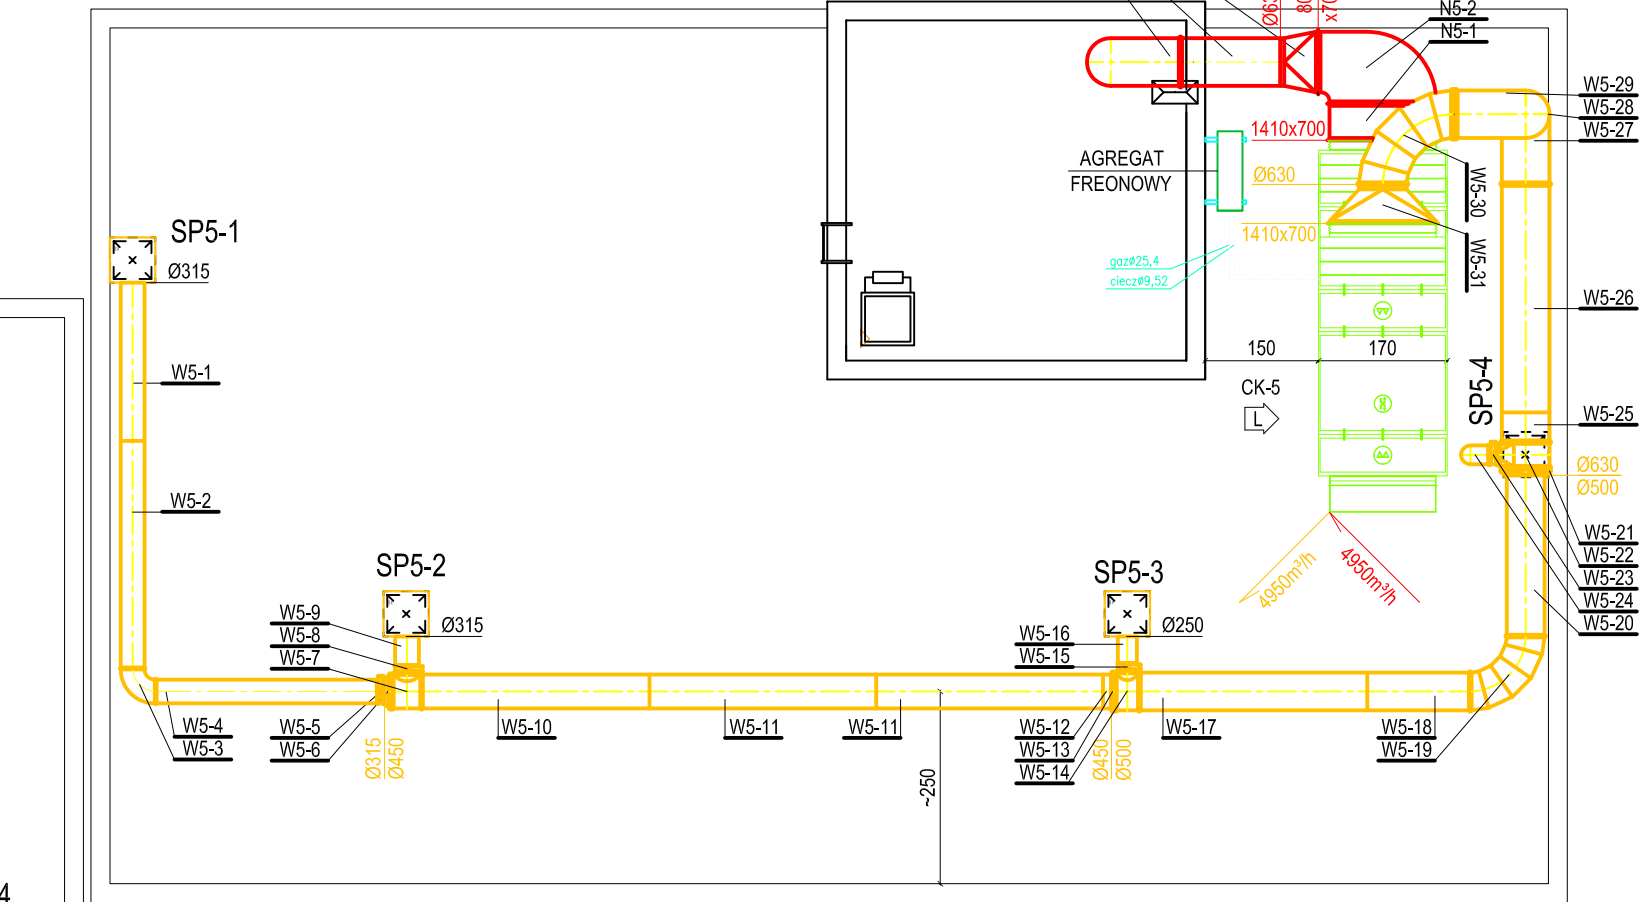


SEGMENT A4/XI KONDYGNACYJNY
SYSTEM KLIMATYZACYJNY NR 5 - V=4950 m³/h
BUDYNEK - K. UJEJSKIEGO 10

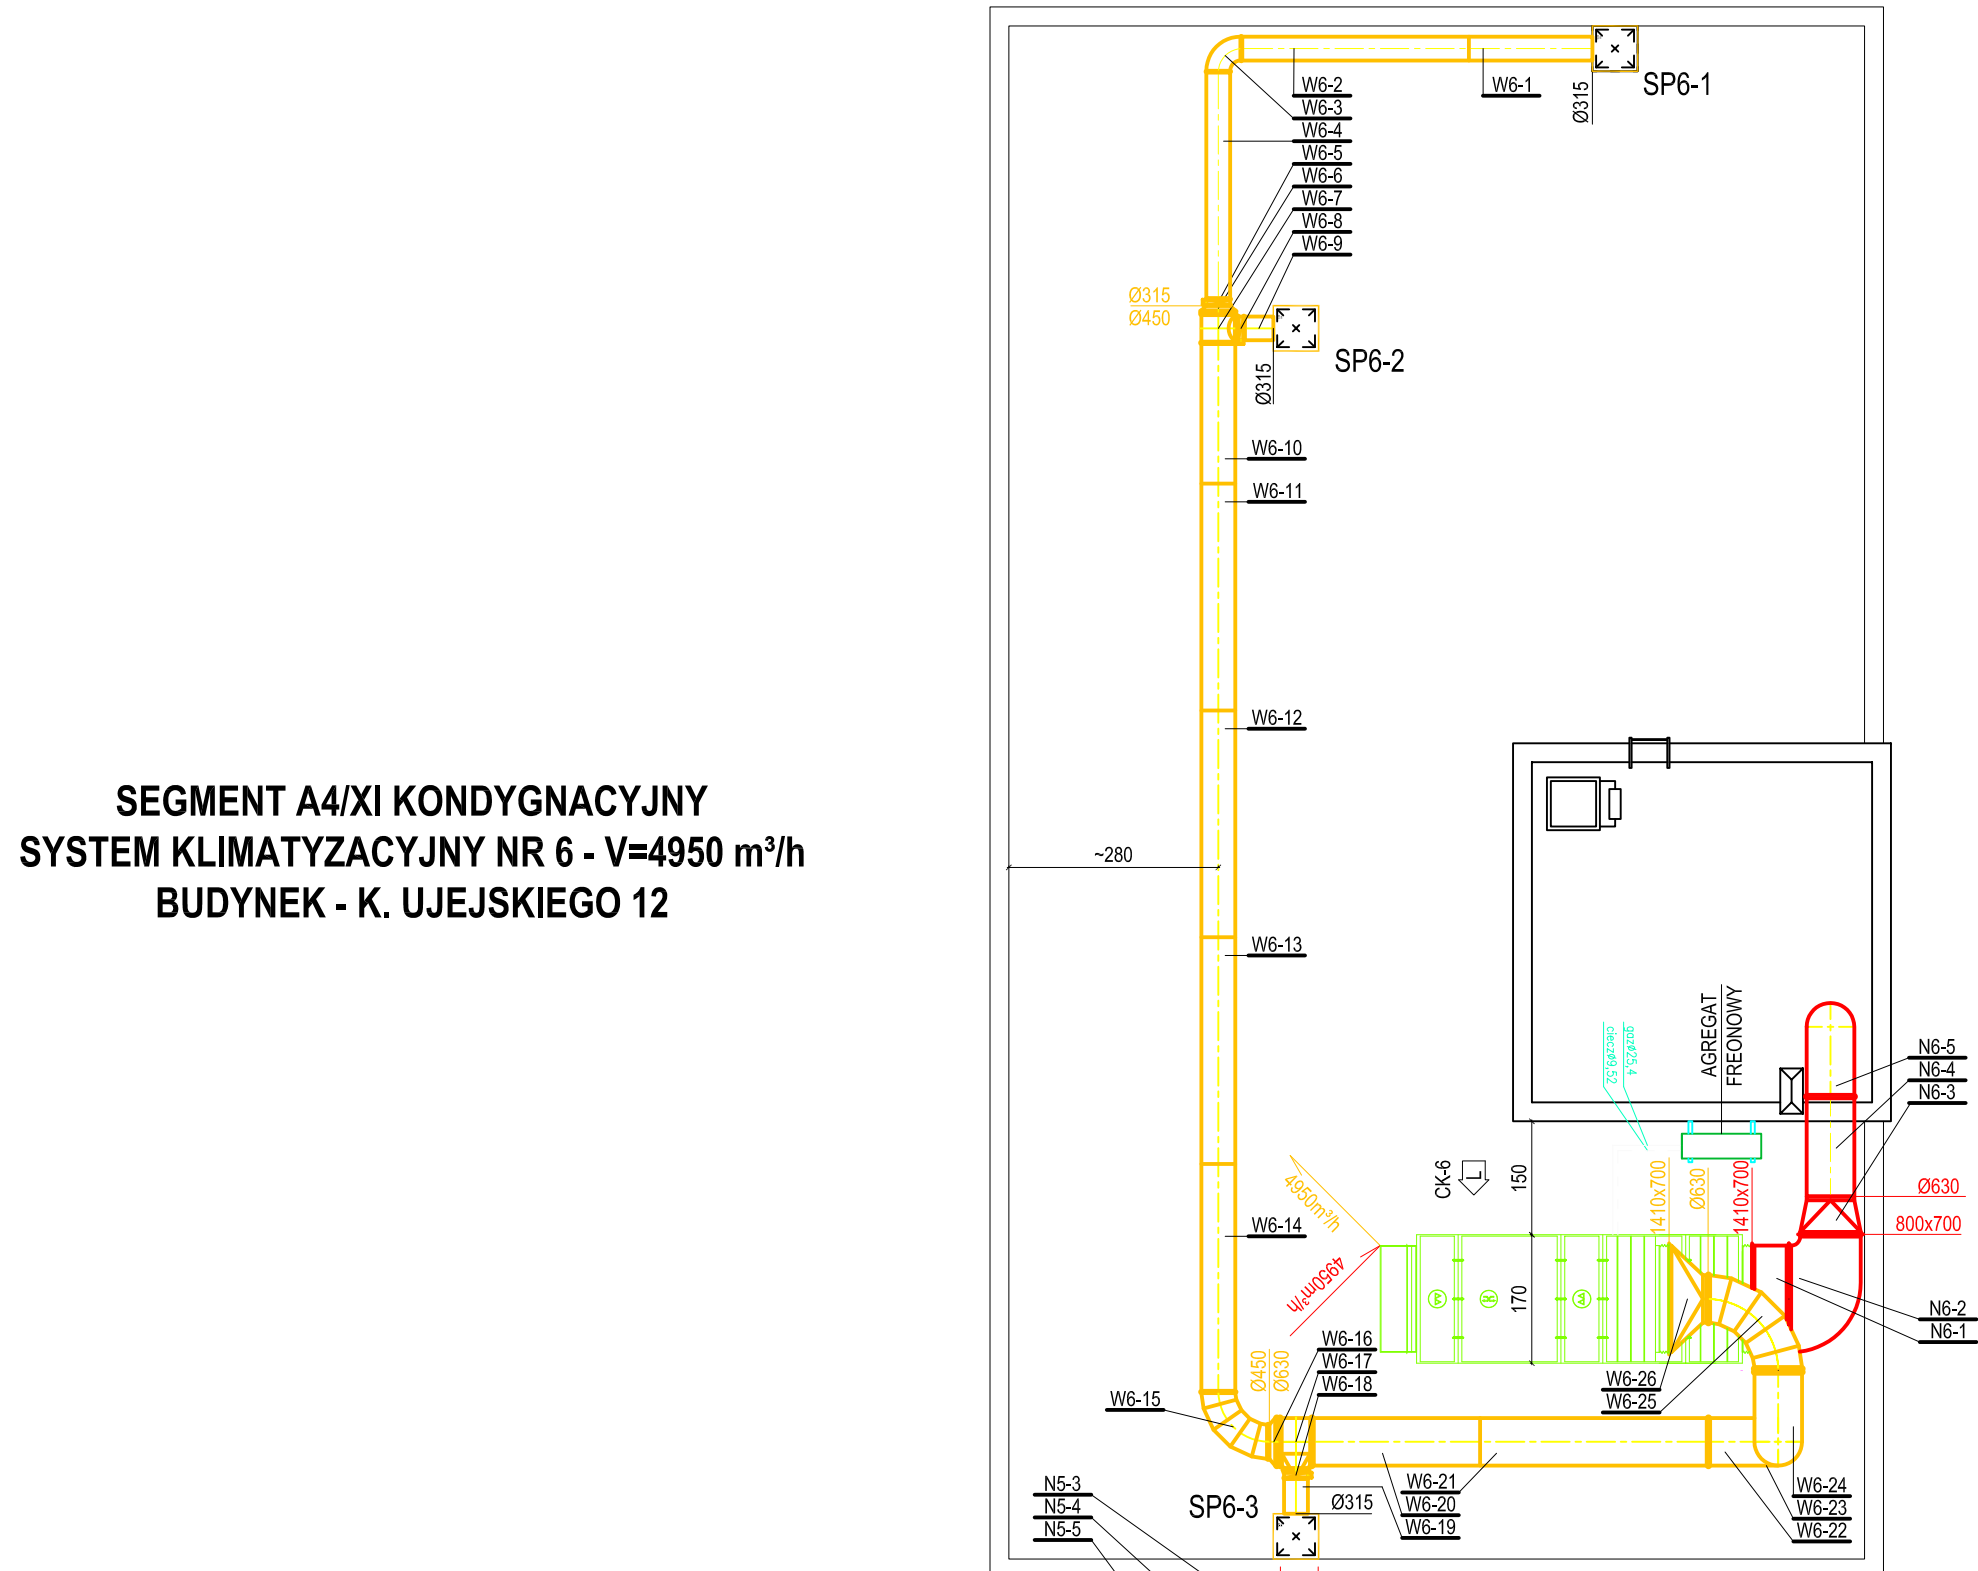

SEGMENT A4/XI KONDYGNACYJNY
SYSTEM KLIMATYZACYJNY NR 6 - V=4950 m³/h
BUDYNEK - K. UJEJSKIEGO 12

PRZYKŁADOWY SZCZEGÓŁ SKRZYWKI PRZYŁĄCZENIOWEJ DO KANAŁU ZBIORCZEGO Z WENTYLACJI MECHANICZNEJ

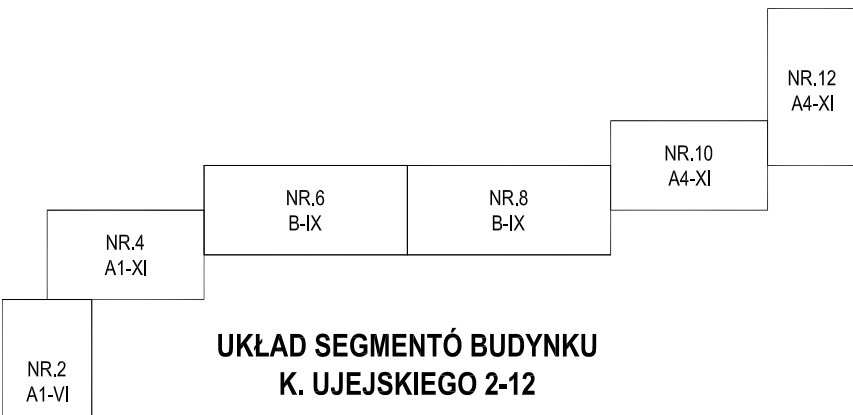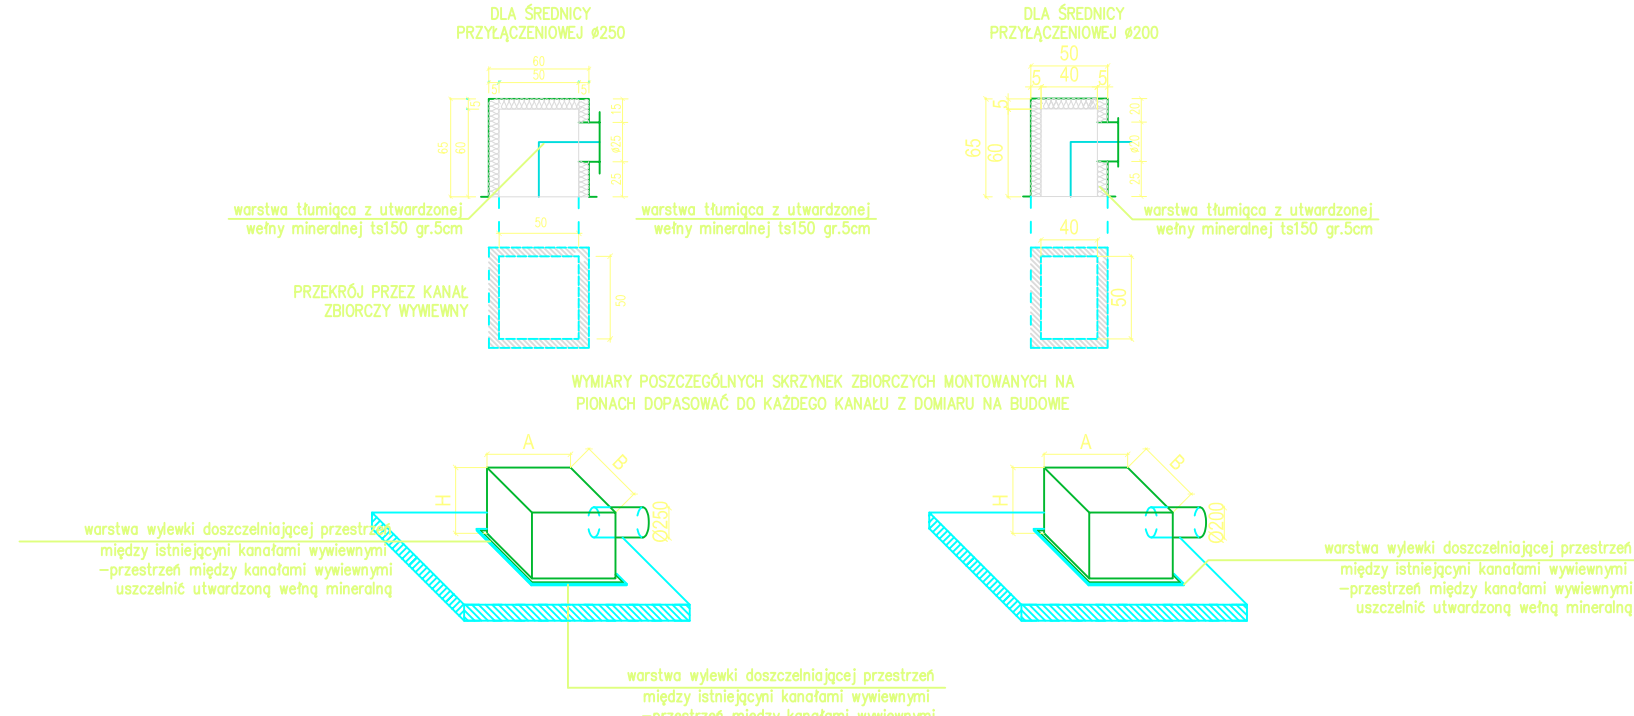

<div>PRZEDSIĘWZIĘCIE WIELOBRANZOWE</div> <div><div>LOKUM</div><div>LOKUM</div></div> <div>ul. PARKOWA 15 i 40 30-238 Kraków tel. 71 639 10 00 http://www.lokum.pl e-mail: biuro@lokum.pl</div>		
TEMAT	INSTALACJA KLIMATYZACJI Z ODZYSKIEM CIEPŁA W ISNIEJĄCYCH BUDYNKACH MIESZKALNYCH DZ. NR 2959, OBRĘB 0010 SOSNOWIEC JEDN. EWID. 2470/1 I SOSNOWIEC UL. K. UJEJSKIEGO 2-12, SOSNOWIEC	
INWESTOR	SPÓŁDZIELNIA MIESZKANIOWA "ŚRODULA" UL. B. PRUSA 1 41-219 SOSNOWIEC	
LOKALIZACJA	ZESPÓŁ BUDYNKÓW UL. K. UJEJSKIEGO 2-12 41-219 SOSNOWIEC	
BRANŻA	KLIMATYZACJA	
FAZA	PROJEKT BUDOWLANY	
RYSUJEK	RZUT DACHU	
FUNKCJA	IME, NAZWISKO, UPRAWNIENIA	PODPIS
PROJEKTANT	mgr inż. SYLWESTER BABCZYŃSKI upr. bud. nr SKL/3451/POWS/11	
WSPÓLAUTOR	mgr inż. KAZIMIERZ GÓRSKI	
WSPÓLAUTOR	mgr DANIEL HERNIK	
OPRACOWAŁ	mgr inż. TOMASZ SKOTNICA	
DATA	KOREKTA	SKALA
01. 2018	-	1:100
		NR. RYS.
		2