



SEGMENT A3/IX KONDYGNACYJNY
SYSTEM KLIMATYZACYJNY NR 2 - V=3780 m³/h
BUDYNEK - S. WITKIEWICZA 12

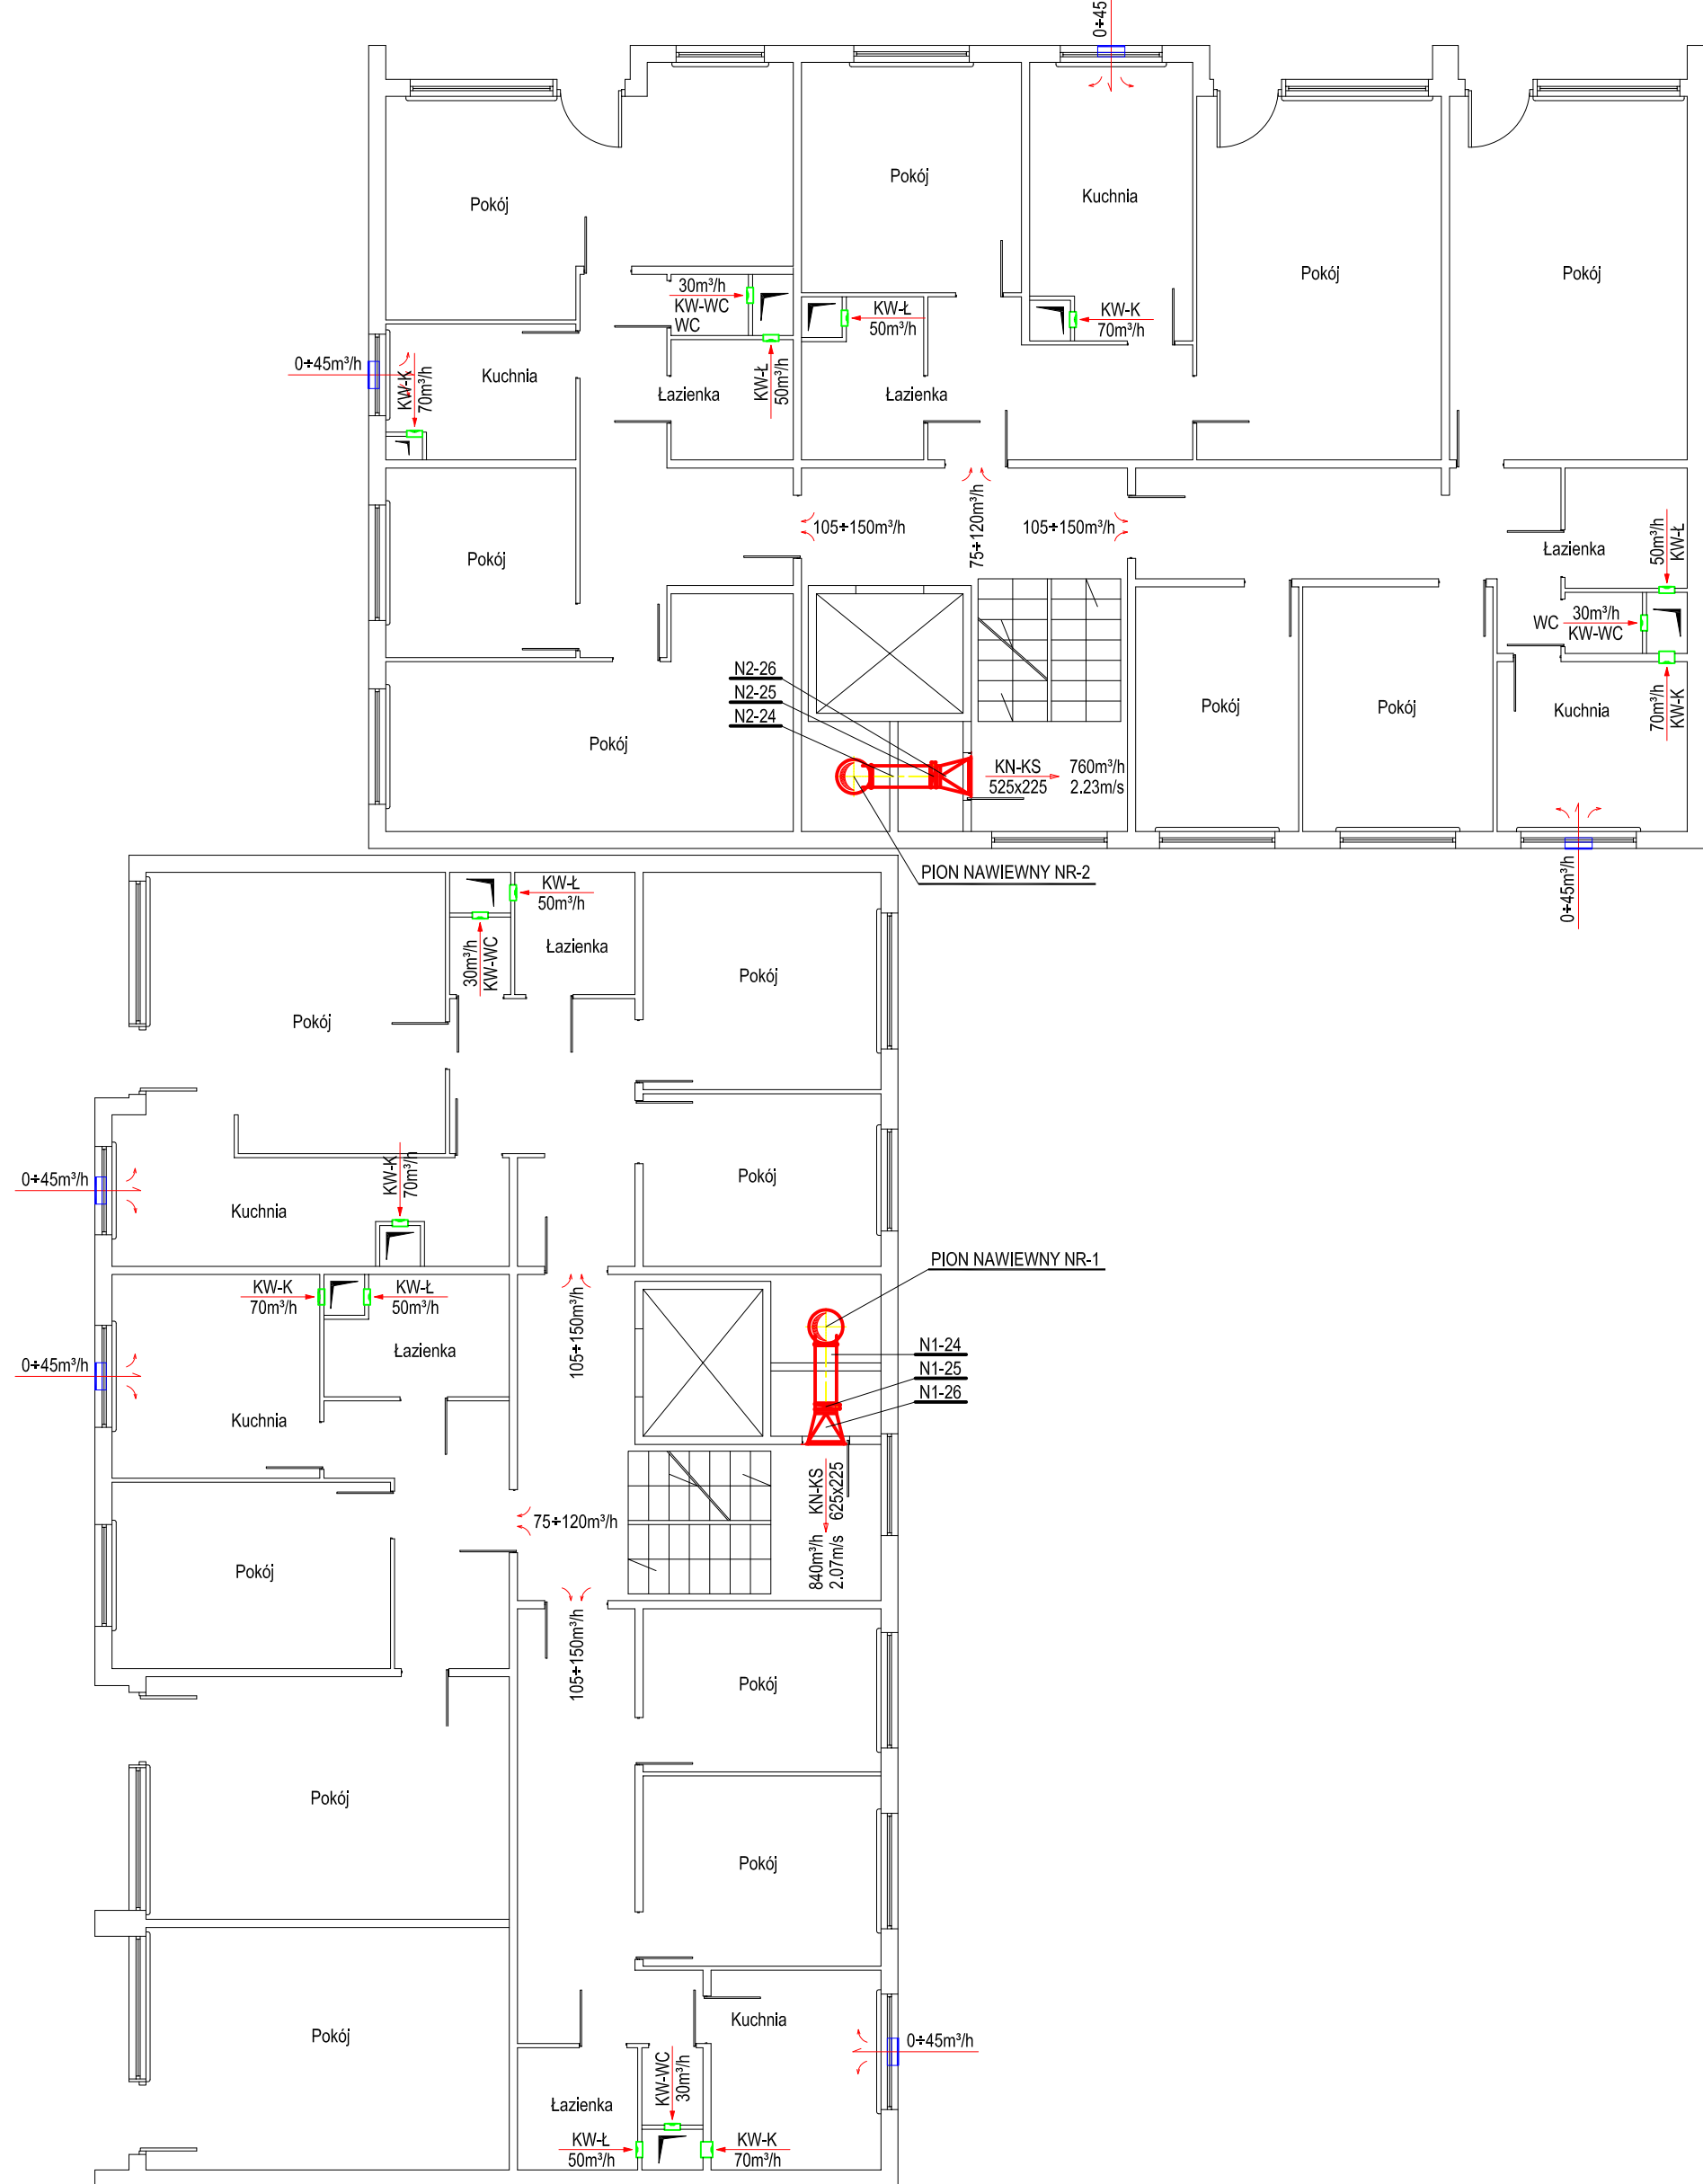


SEGMENT A4/X KONDYGNACYJNY
SYSTEM KLIMATYZACYJNY NR 1 - V=4200 m³/h
BUDYNEK - S. WITKIEWICZA 10

SEGMENT B/VIII KONDYGNACYJNY
SYSTEM KLIMATYZACYJNY NR 3 - V=4320 m³/h
BUDYNEK - S. WITKIEWICZA 14


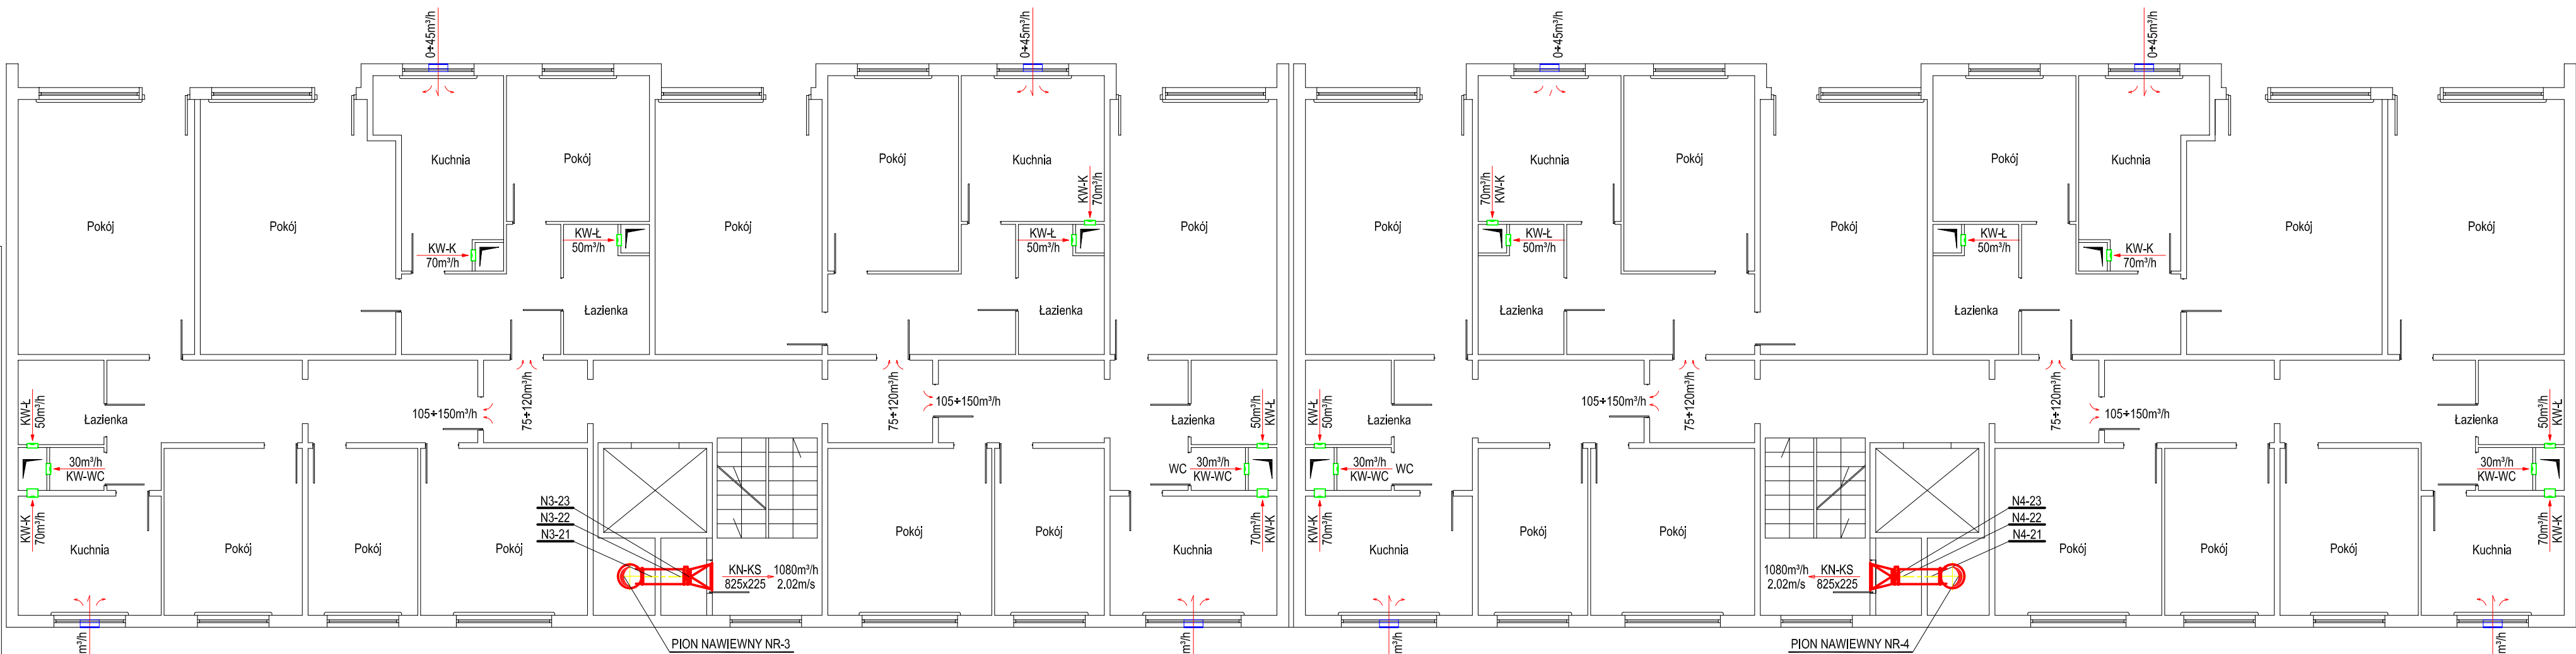


SEGMENT B/VIII KONDYGNACYJNY
SYSTEM KLIMATYZACYJNY NR 4 - V=4320 m³/h
BUDYNEK - S. WITKIEWICZA 16


SEGMENT A2/VII KONDYGNACYJNY
SYSTEM KLIMATYZACYJNY NR 5 - V=3150 m³/h
BUDYNEK - S. WITKIEWICZA 18

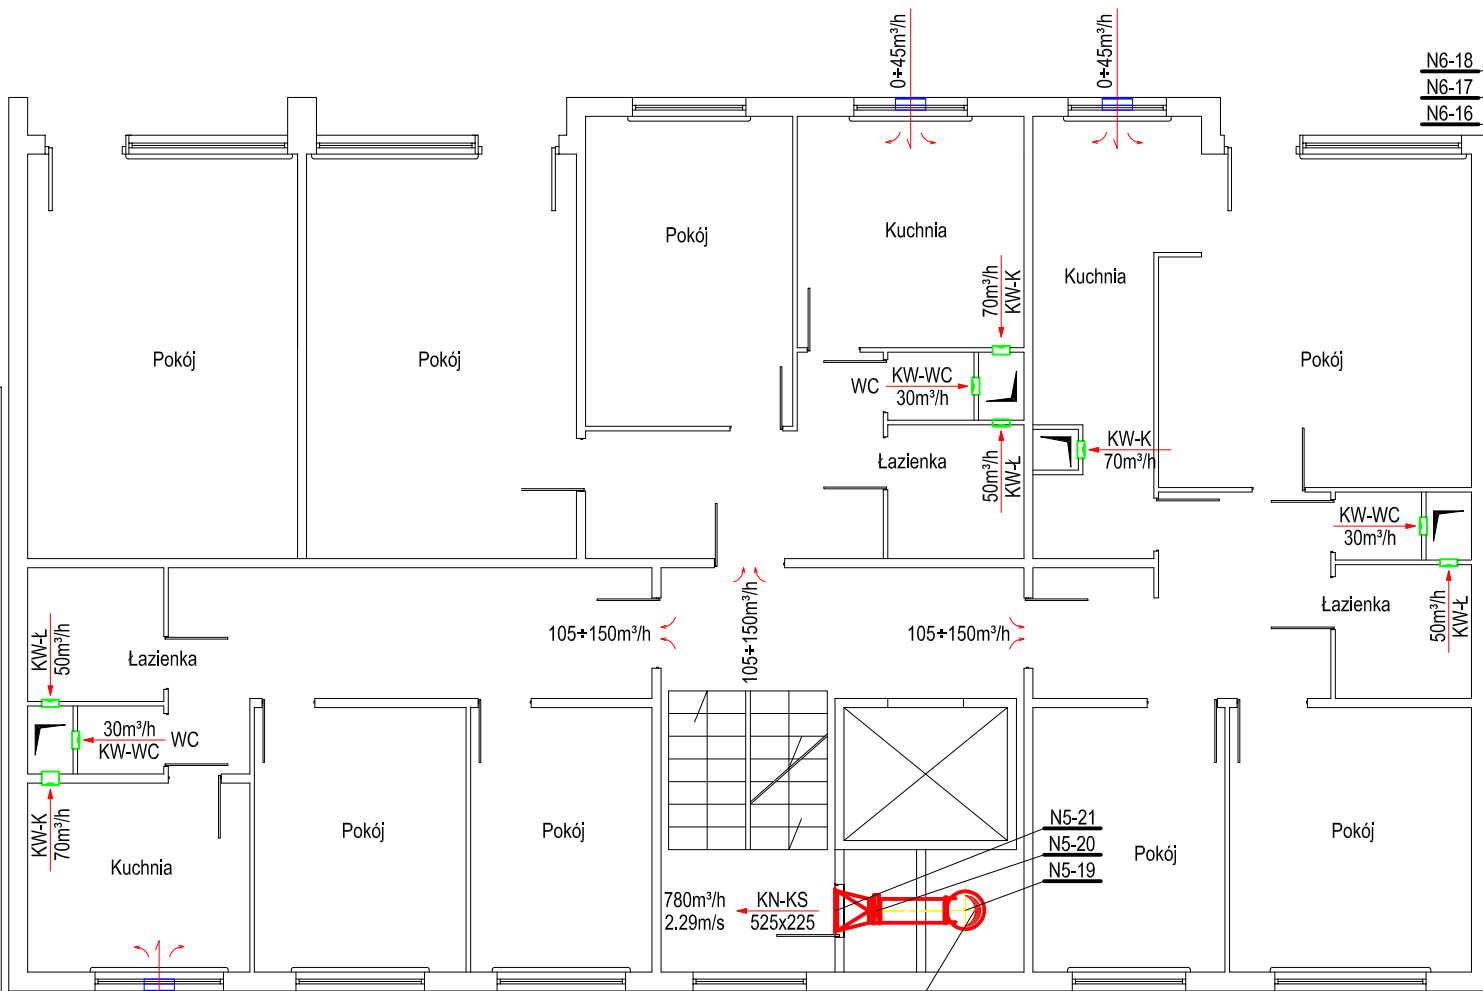

SEGMENT A1/VI KONDYGNACYJNY
SYSTEM KLIMATYZACYJNY NR 6 - V=2520 m³/h
BUDYNEK - S. WITKIEWICZA 20

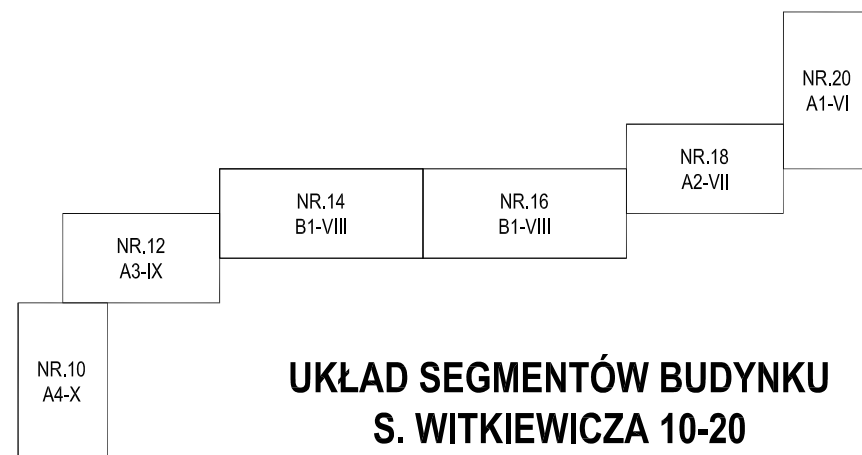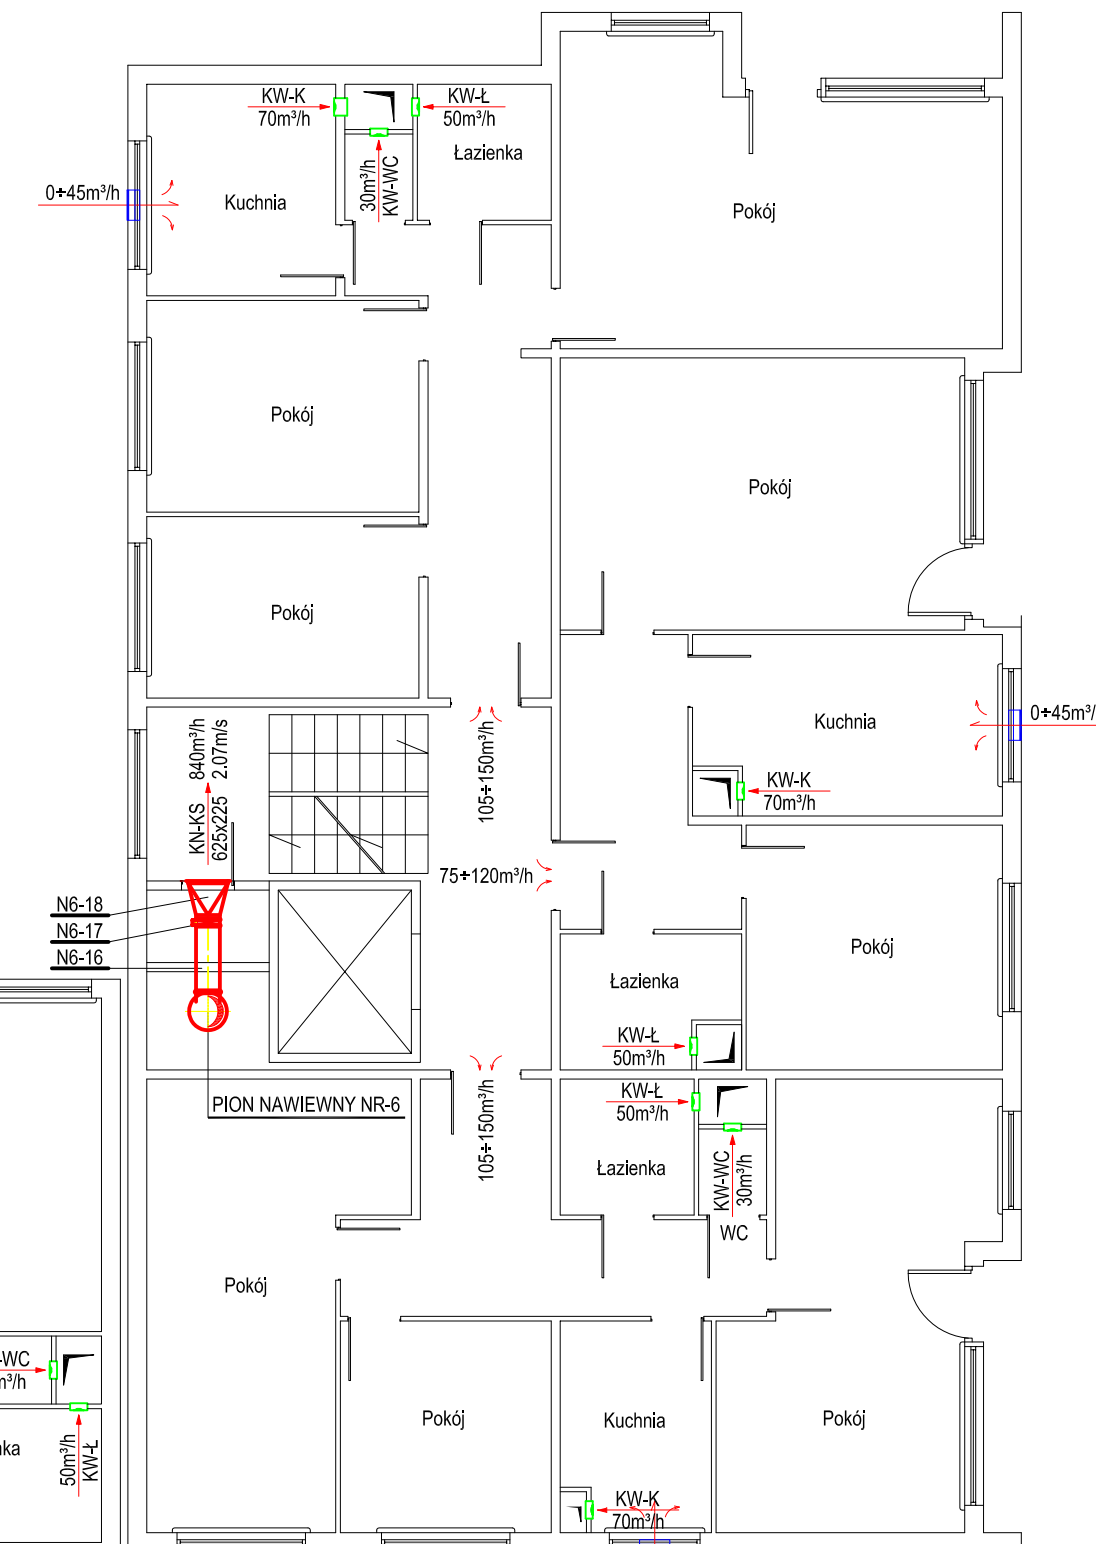

- OZNACZENIA:
- NAWIEW ŚWIEŻEGO POWIETRZA
 - WYWIEW ZUŻYTEGO POWIETRZA
 - KW-WC — ISTNIEJĄCA KRATKA WYWIEWNA O REGULOWANEJ WYDAJNOŚCI Z WC;
 - KW-L — ISTNIEJĄCA KRATKA WYWIEWNA O REGULOWANEJ WYDAJNOŚCI Z ŁAZIENEK;
 - KW-K — ISTNIEJĄCA KRATKA WYWIEWNA O REGULOWANEJ WYDAJNOŚCI Z KUCHNI;
 - KN-KS — PROJEKTOWANA KRATKA NAWIEWNA NA KLATKĘ SCHODOWĄ;
 - 0+45m³/h — PROJEKTOWANY CIŚNIENIOWY NAWIEWNIK OKIENNY;
 - 105+150m³/h — POWIETRZE INFILTRUJĄCE DO MIESZKAŃ;

<div>PRZEDSIĘBIORSTWO WIELOBRANŻOWE</div> <div><div>LOKUM</div></div>		<div>ul. PARKOWA 15 I/40 36-538 Kraków</div>	
TEMAT	INSTALACJA KLIMATYZACJI Z ODZYSKIEM CIEPŁA W ISTNIEJĄCYCH BUDYNKACH MIESZKAŁNYCH DZ. NR 2721, OBRĘB 0019 SOSNOWIEC JEDN. EWID. 247501_1 SOSNOWIEC UL. S. WITKIEWICZA 10-20, SOSNOWIEC		
INWESTOR	SPÓŁDZIELNIA MIESZKANOWA "ŚRODULA" UL. B. PRUSA 1 41-219 SOSNOWIEC		
LOKALIZACJA	ZESPÓŁ BUDYNKÓW UL. S. WITKIEWICZA 10-20 41-219 SOSNOWIEC		
BRANŻA			
KLIMATYZACJA			
FAZA			
PROJEKT BUDOWLANY			
RYSLINIK			
RZUT KONDYGNACJI POWTARZALNEJ			
FUNKCJA	IMIĘ, NAZWISKO, UPRAWNIENIA		PODPIS
PROJEKTANT	mgr inż. SYLWESTER BABCZYŃSKI upr. bud. nr SKL/3451/POWS/11		
WSPÓŁAUTOR	mgr inż. KAZIMIERZ GÓRSKI		
WSPÓŁAUTOR	mgr DANIEL HERNIK		
OPRACOWAŁ	mgr inż. TOMASZ SKOTNICA		
DATA	KOREKTA	SKALA	NR. RYS.
01. 2018	-	1:100	1