




SEGMENT A3/IX KONDYGNACYJNY  
SYSTEM KLIMATYZACYJNY NR 2 - V=3780 m³/h  
BUDYNEK - S. WITKIEWICZA 12

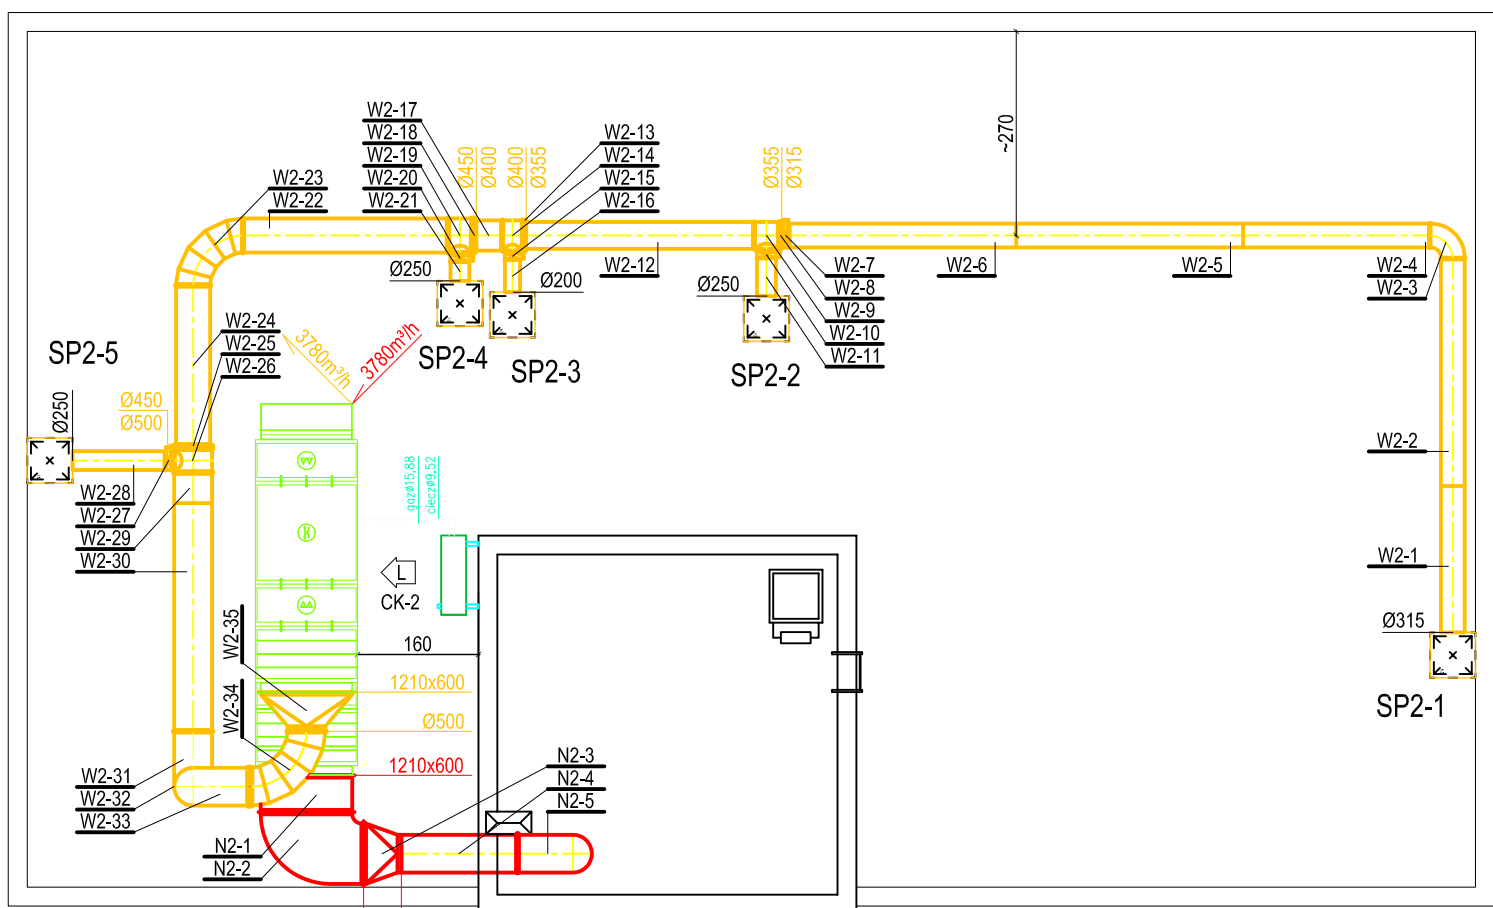


SEGMENT B/VIII KONDYGNACYJNY  
SYSTEM KLIMATYZACYJNY NR 3 - V=4320 m³/h  
BUDYNEK - S. WITKIEWICZA 14

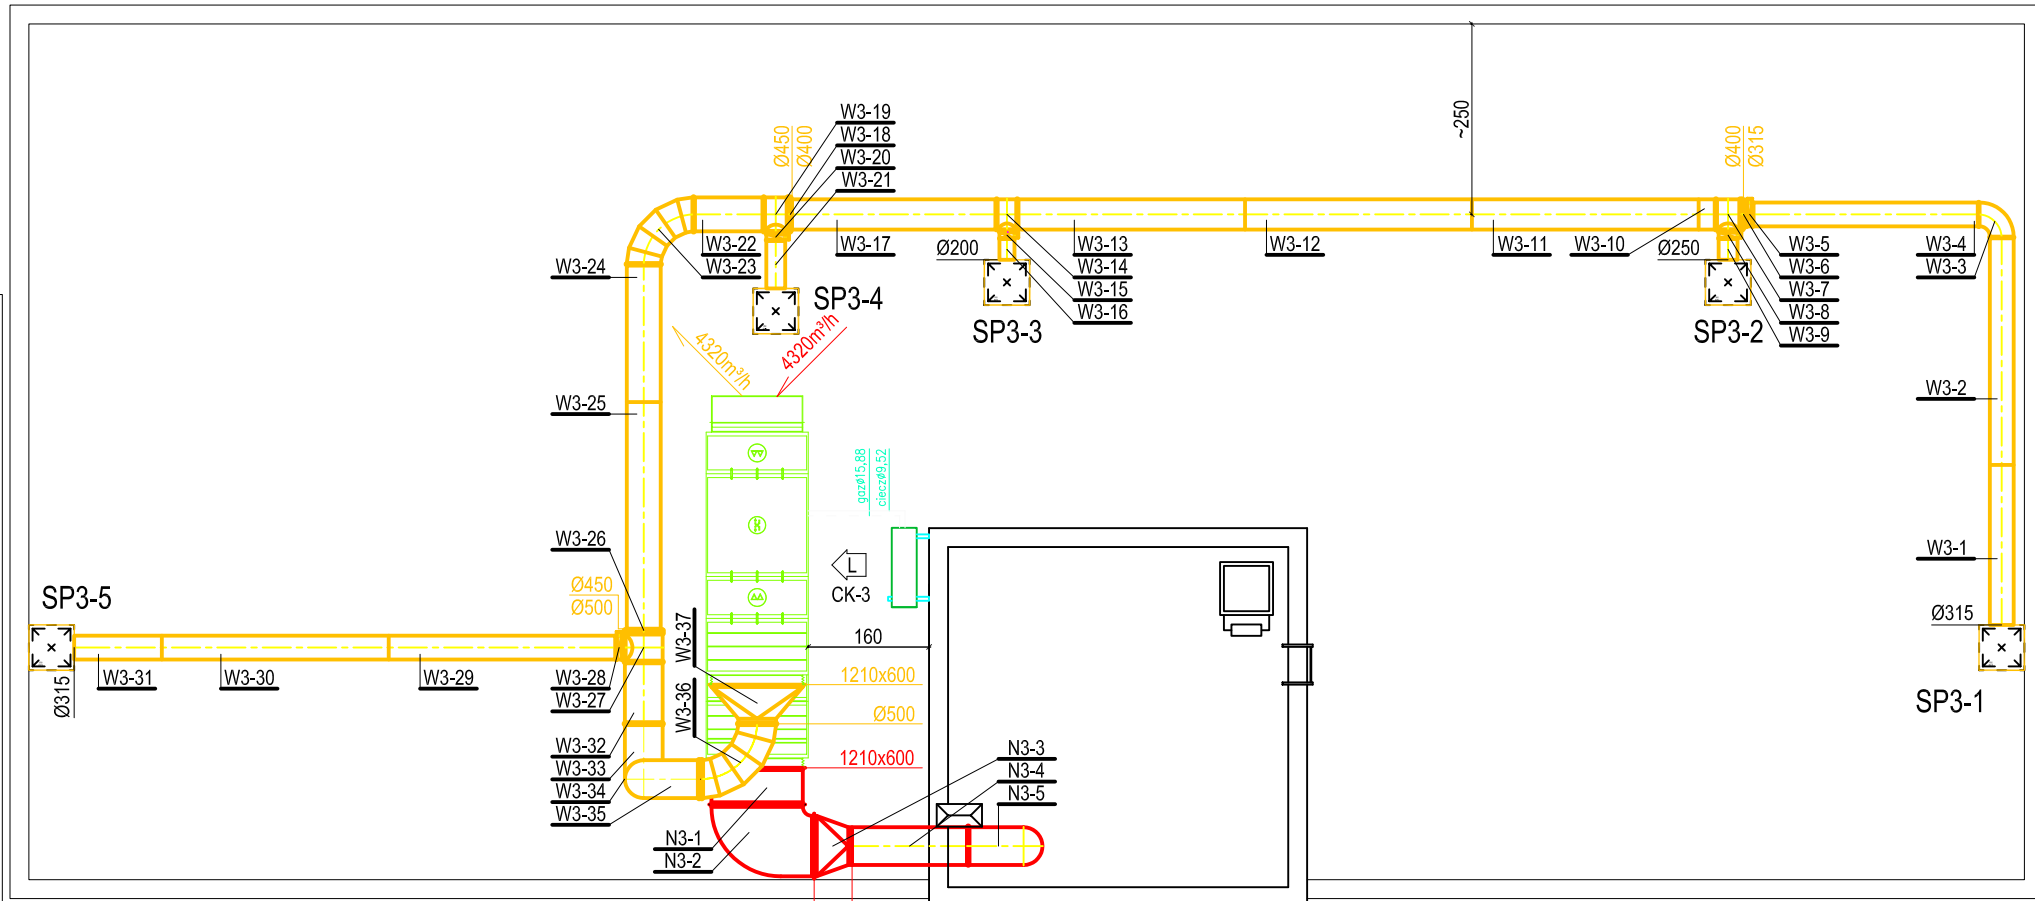


SEGMENT B/VIII KONDYGNACYJNY  
SYSTEM KLIMATYZACYJNY NR 4 - V=4320 m³/h  
BUDYNEK - S. WITKIEWICZA 16

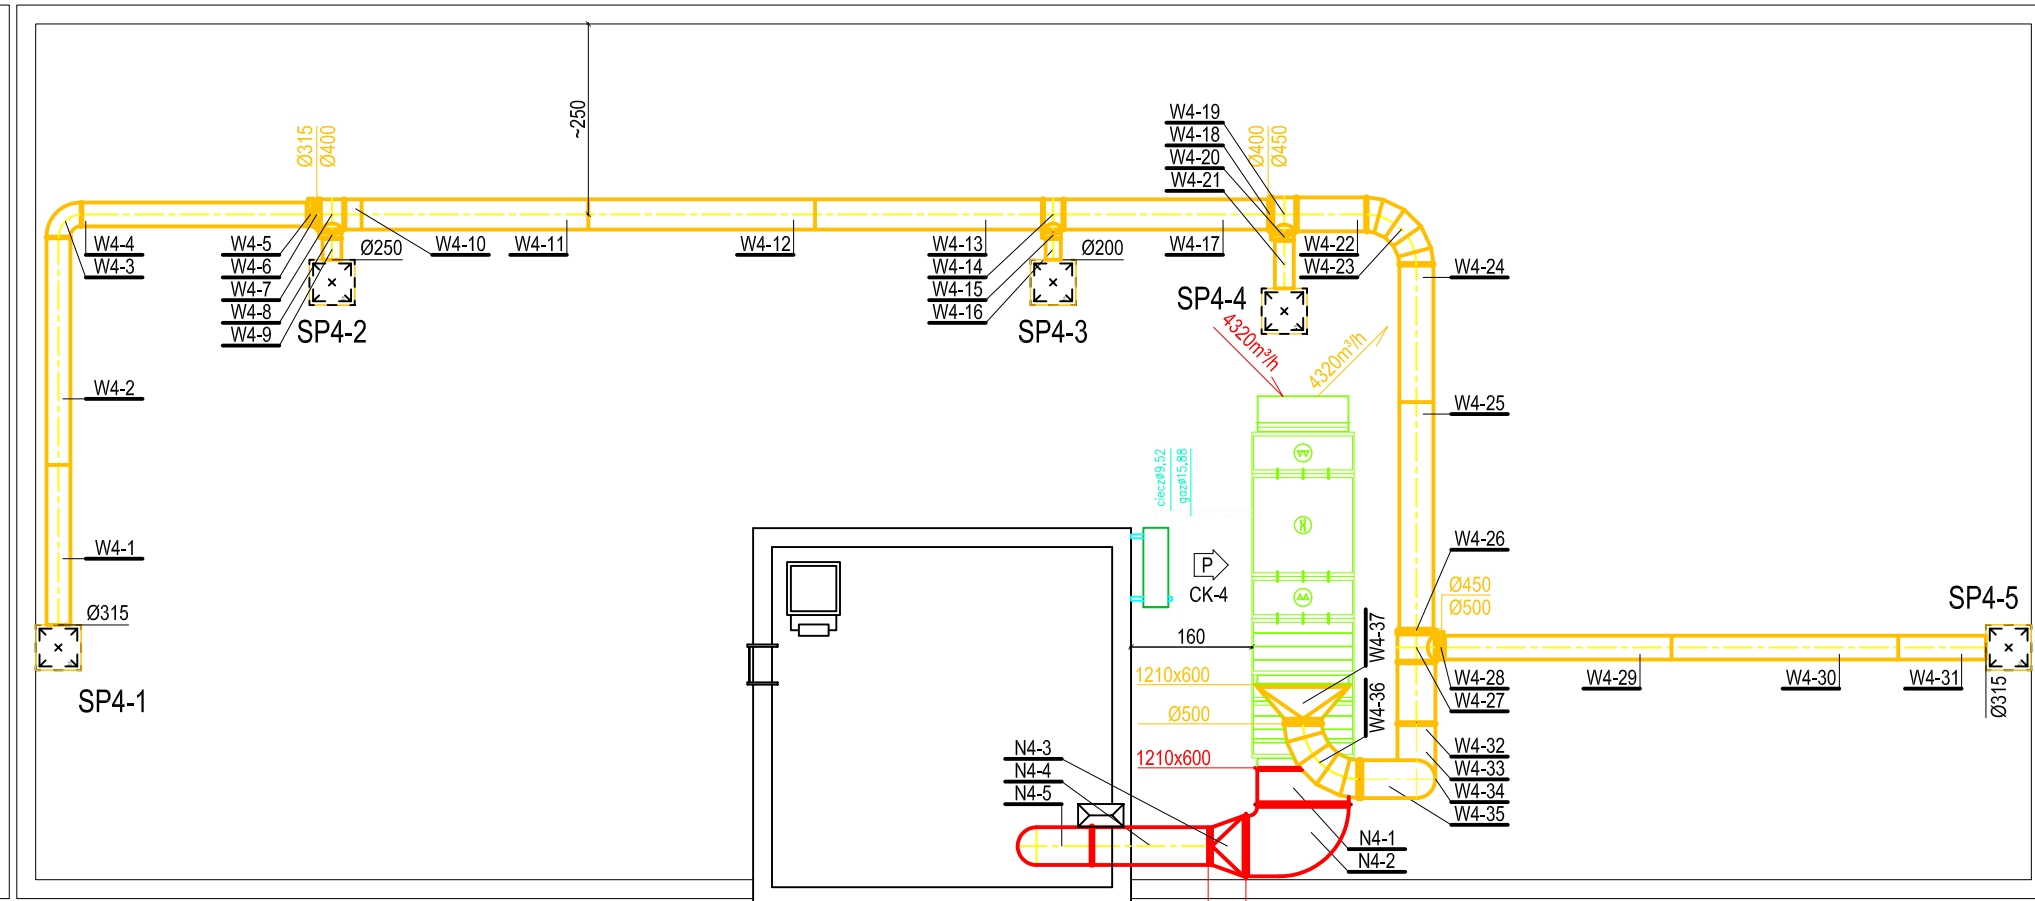


SEGMENT A2/VII KONDYGNACYJNY  
SYSTEM KLIMATYZACYJNY NR 5 - V=3150 m³/h  
BUDYNEK - S. WITKIEWICZA 18

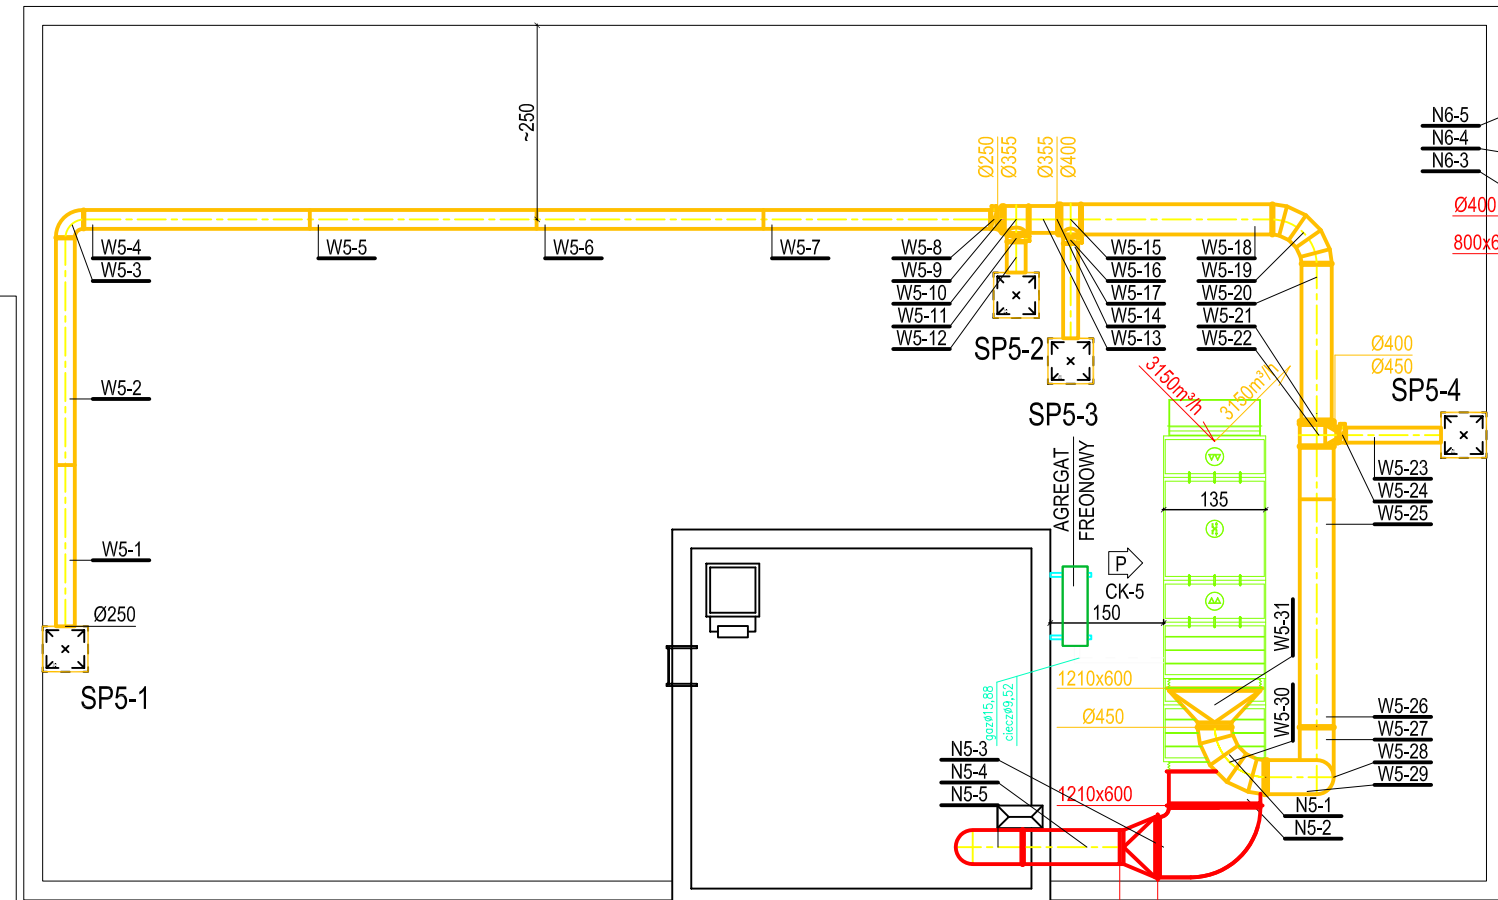


SEGMENT A1/VI KONDYGNACYJNY  
SYSTEM KLIMATYZACYJNY NR 6 - V=2520 m³/h  
BUDYNEK - S. WITKIEWICZA 20

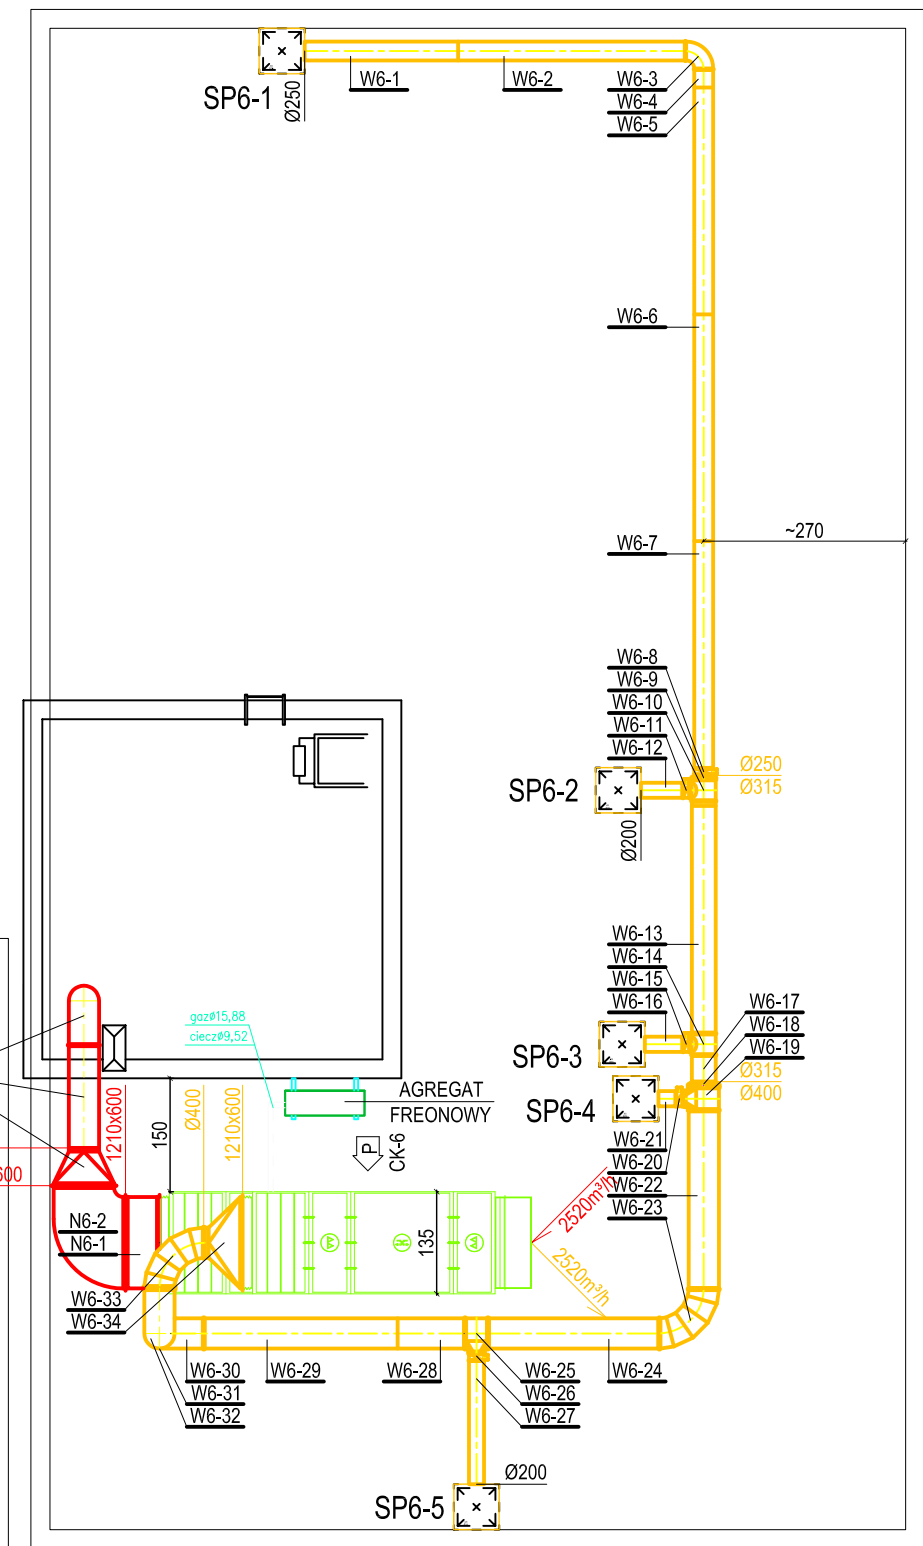


UKŁAD SEGMENTÓW BUDYNKU  
S. WITKIEWICZA 10-20

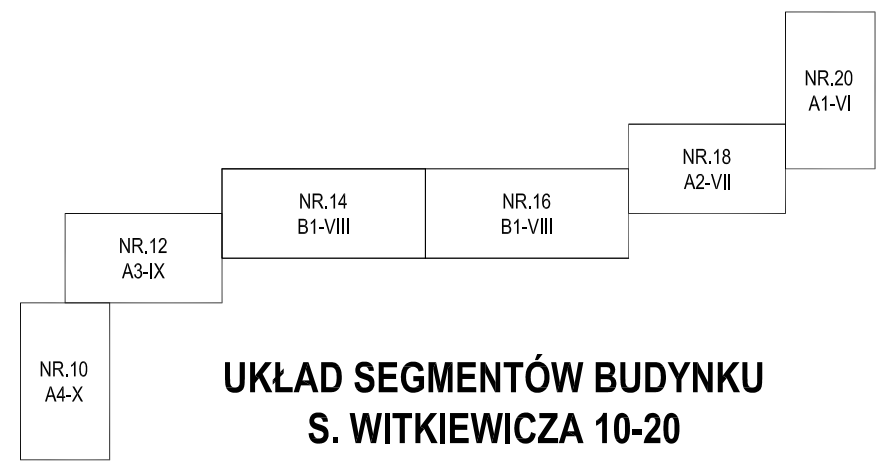

PRZYKŁADOWY SZCZEGÓŁ SKRZYŹNIKI PRZYŁĄCZENIOWE DO KANAŁU ZBIORCZEGO Z WENTYLACJI MECHANICZNEJ

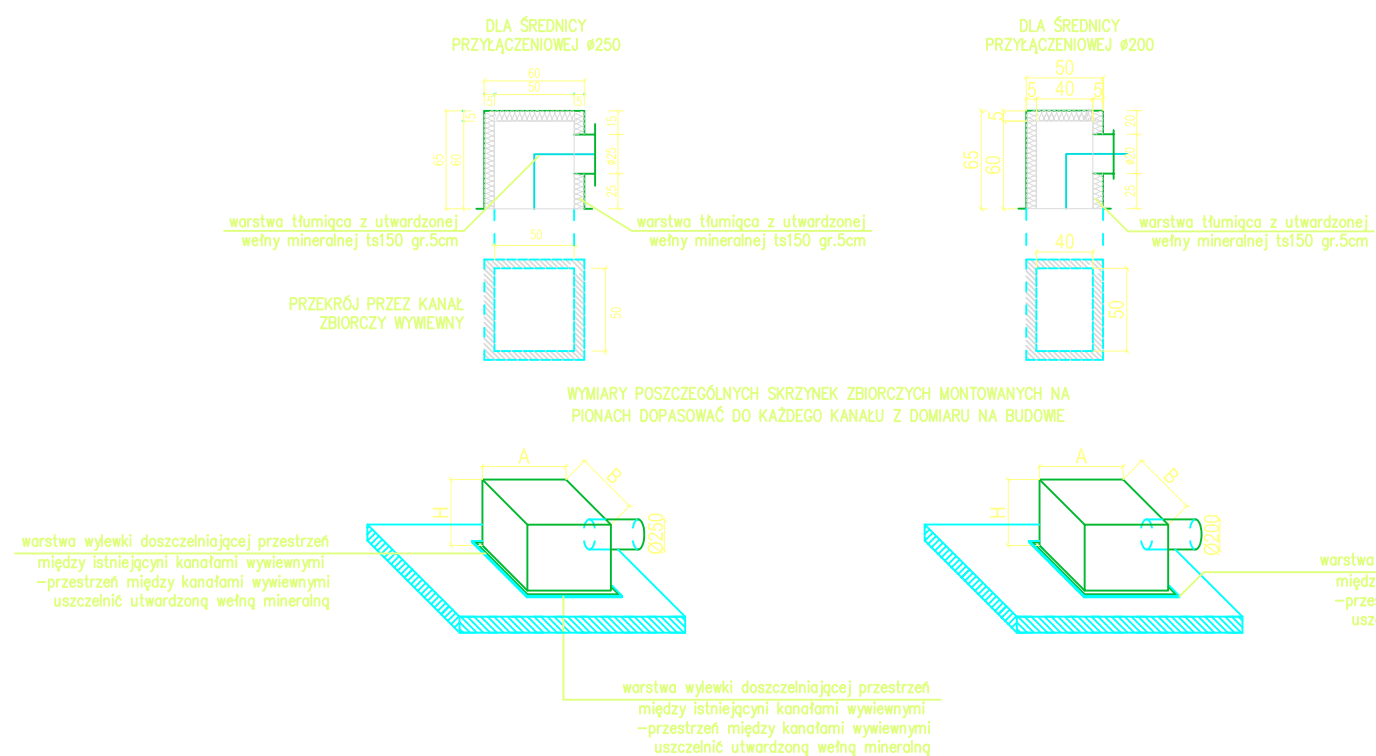

SEGMENT A4/IX KONDYGNACYJNY  
SYSTEM KLIMATYZACYJNY NR 1 - V=4200 m³/h  
BUDYNEK - S. WITKIEWICZA 10

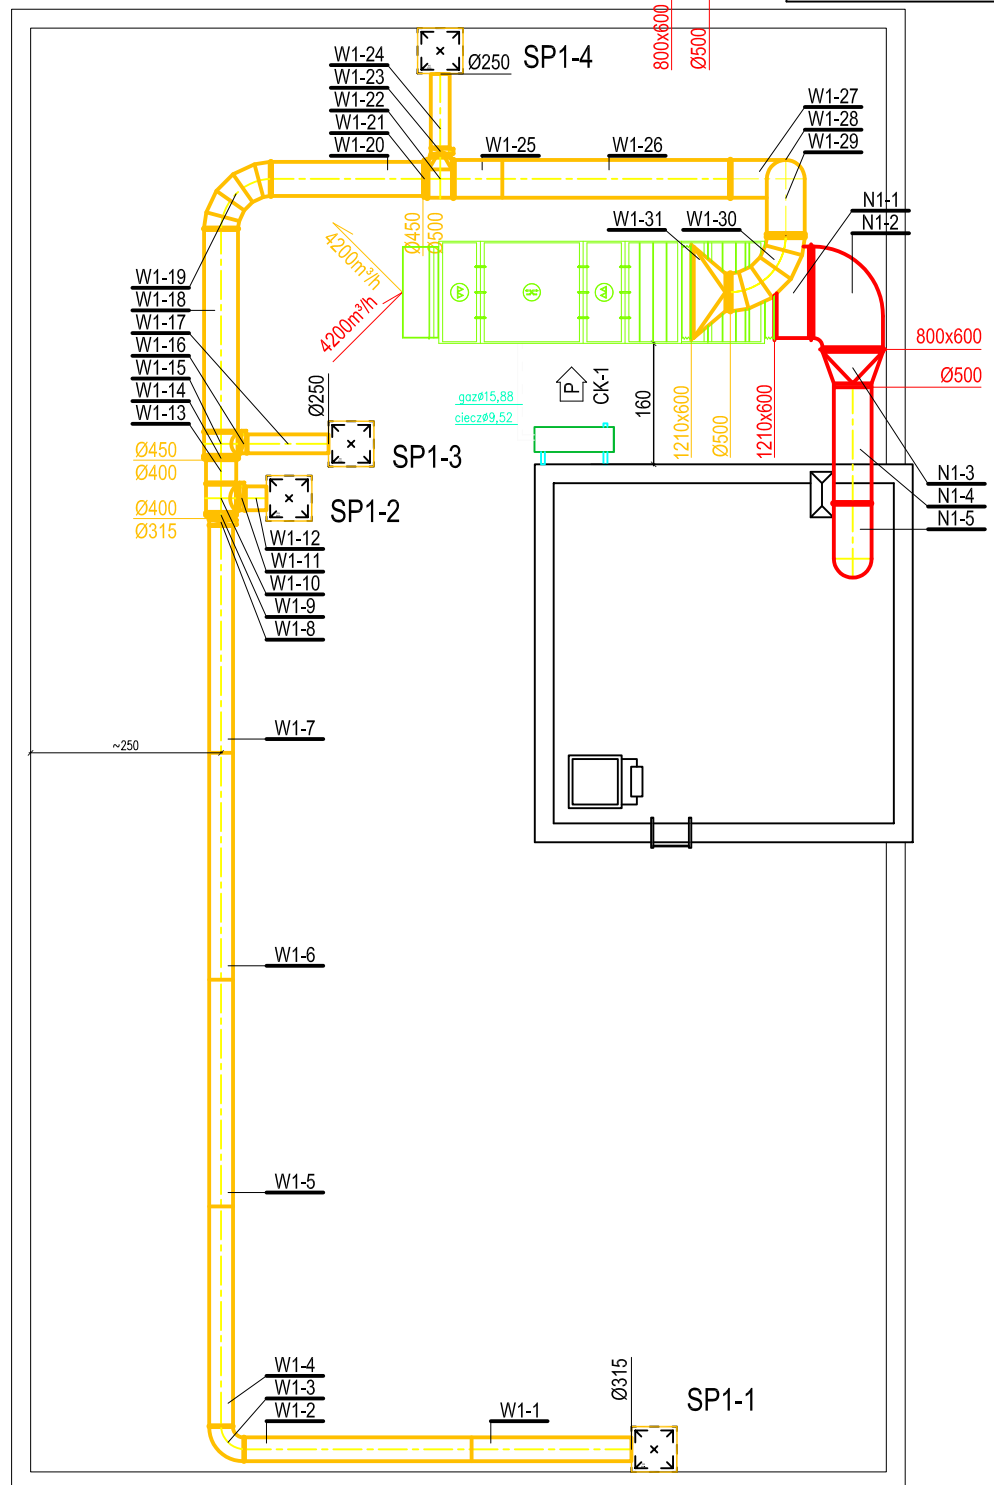

<div></div>		ul. PARKOWA 15 / 40 36-538 Kraków	
TEMAT	INSTALACJA KLIMATYZACJI Z ODZYSKIEM CIEPŁA W ISTNIEJĄCYCH BUDYNKACH MIESZKALNYCH DZ. NR 2721, OBRĘB 0015 SOSNOWIEC JEDN. EWID. 247501_1 SOSNOWIEC UL. S. WITKIEWICZA 10-20, SOSNOWIEC		
INWESTOR	SPÓŁDZIELNIA MIESZKANOWA "ŚRODULA" UL. S. PRUSA 1 41-219 SOSNOWIEC		
LOKALIZACJA	ZESPÓŁ BUDYNKÓW UL. S. WITKIEWICZA 10-20 41-219 SOSNOWIEC		
KLIMATYZACJA			
PROJEKT BUDOWLANY			
RZUT DACHU			
FUNKCJA	IMIĘ, NAZWISKO, UPRAWNIENIA		PODPIS
PROJEKTANT	mgr inż. SYLWESTER BABCZYŃSKI upr. bud. nr SKL/3451/POWS/11		
WSPÓLAUTOR	mgr inż. KAZIMIERZ GÓRSKI		
WSPÓLAUTOR	mgr DANIEL HERNIK		
OPRACOWAŁ	mgr inż. TOMASZ SKOTNICA		
DATA	KOREKTA	SKALA	NR. RYS.
01. 2018	-	1:100	2