



SEGMENT 5/IX KONDYGNACYJNY
SYSTEM KLIMATYZACYJNY NR 1 - V=3510 m³/h
BUDYNEK - S. WYSPIAŃSKIEGO 81


SEGMENT 6/VIII KONDYGNACYJNY
SYSTEM KLIMATYZACYJNY NR 2 - V=3120 m³/h
BUDYNEK - S. WYSPIAŃSKIEGO 81A

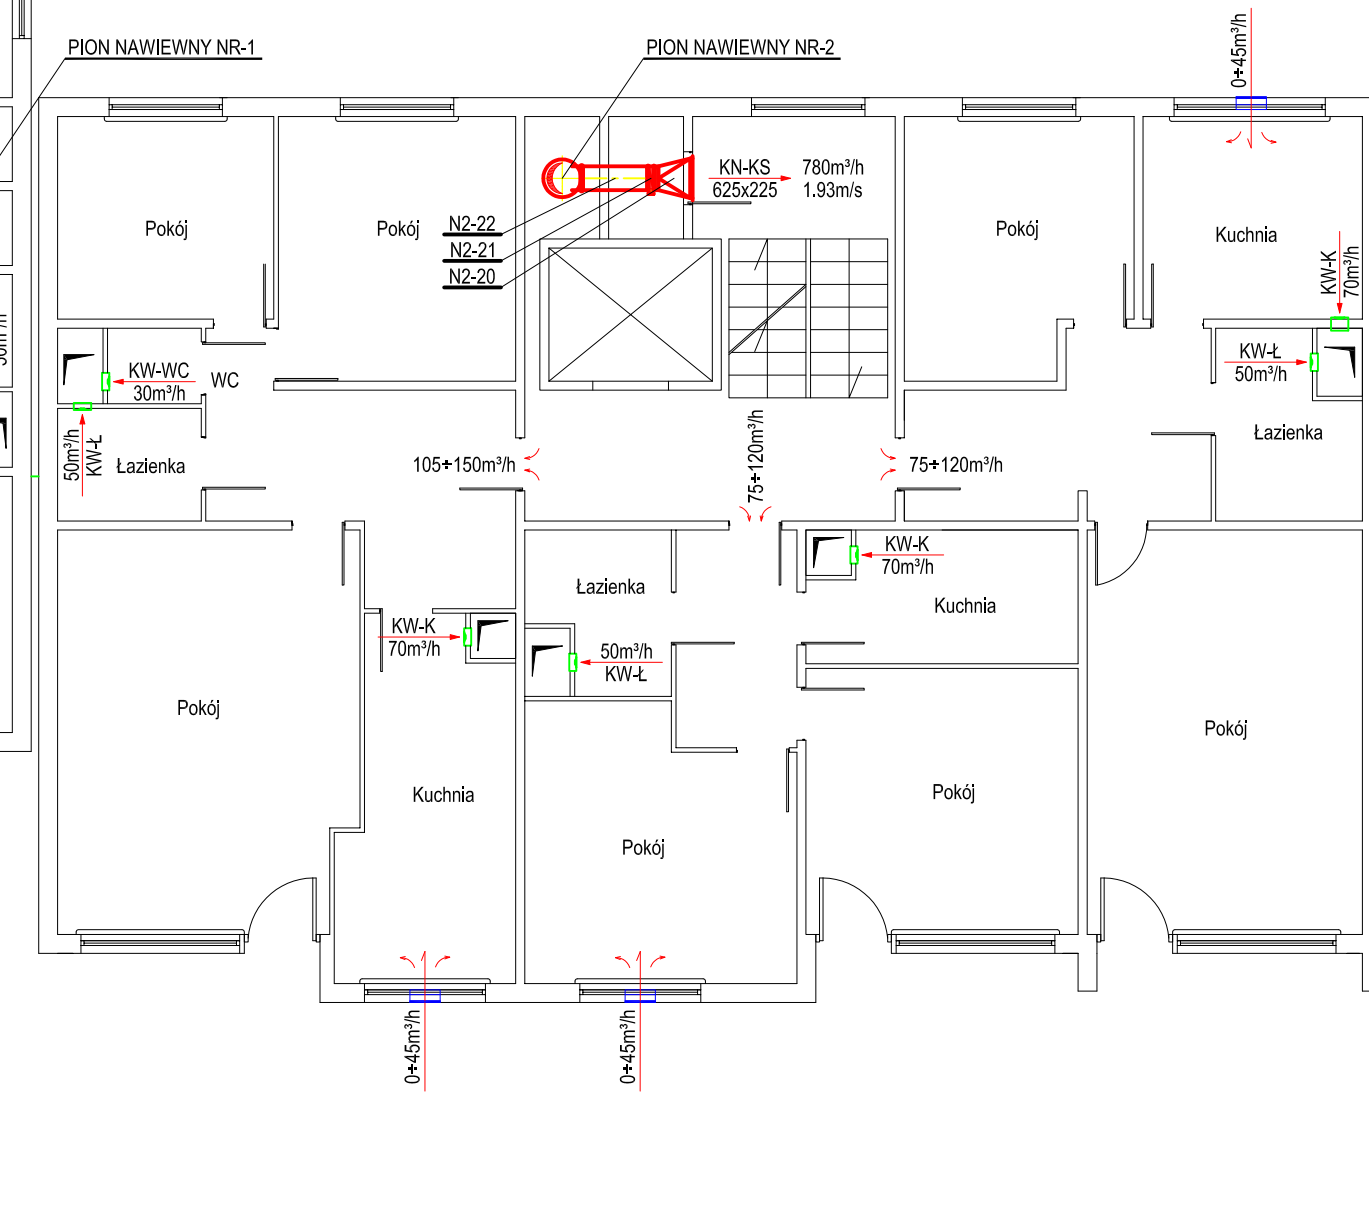


SEGMENT 7/VII KONDYGNACYJNY
SYSTEM KLIMATYZACYJNY NR 3 - V=2730 m³/h
BUDYNEK - S. WYSPIAŃSKIEGO 83

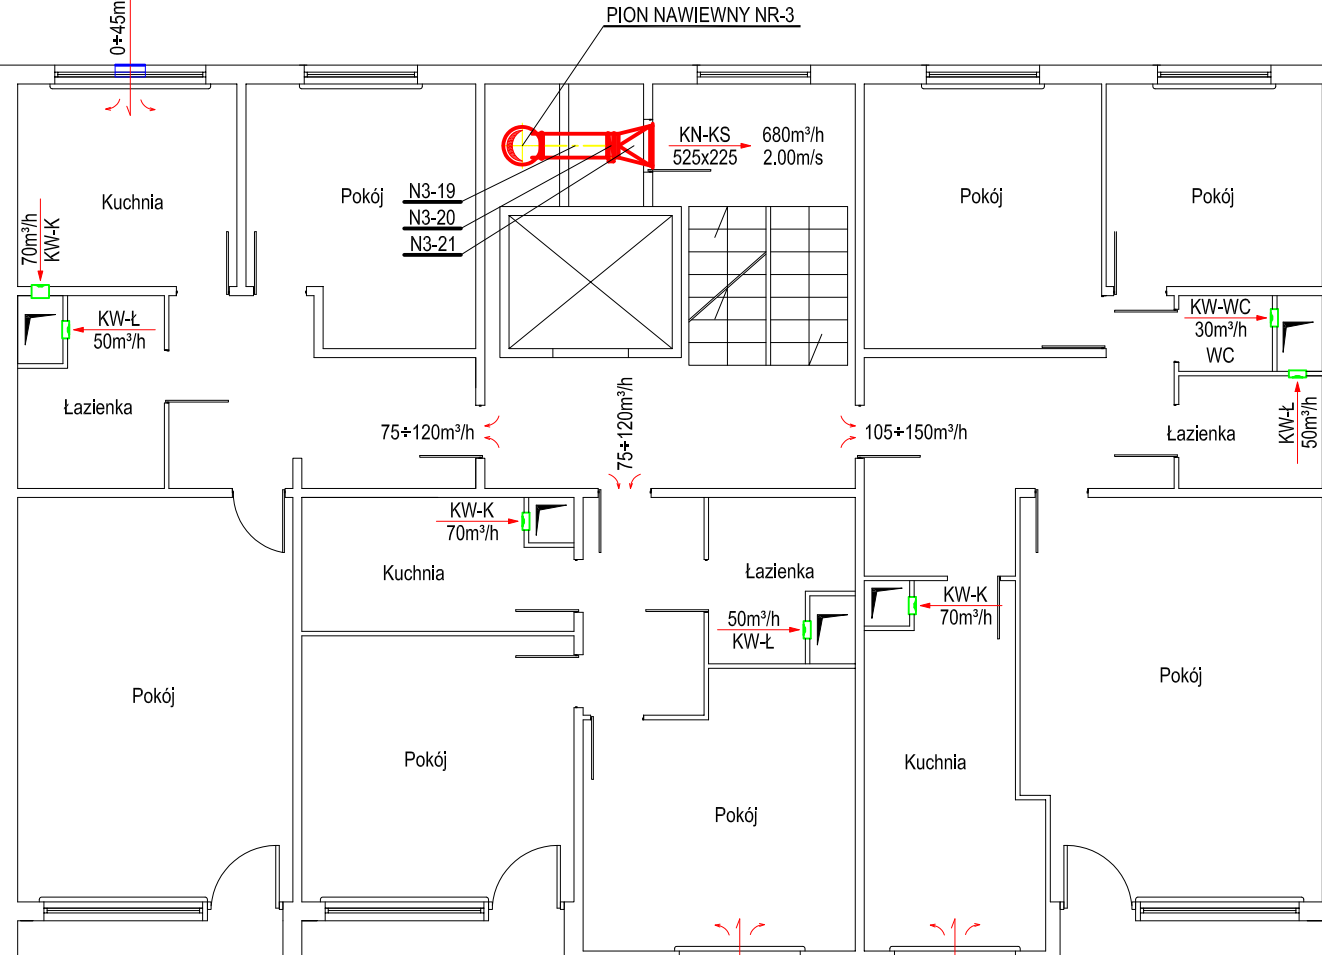


SEGMENT B/VII KONDYGNACYJNY
SYSTEM KLIMATYZACYJNY NR 4 - V=3780 m³/h
BUDYNEK - S. WYSPIAŃSKIEGO 85

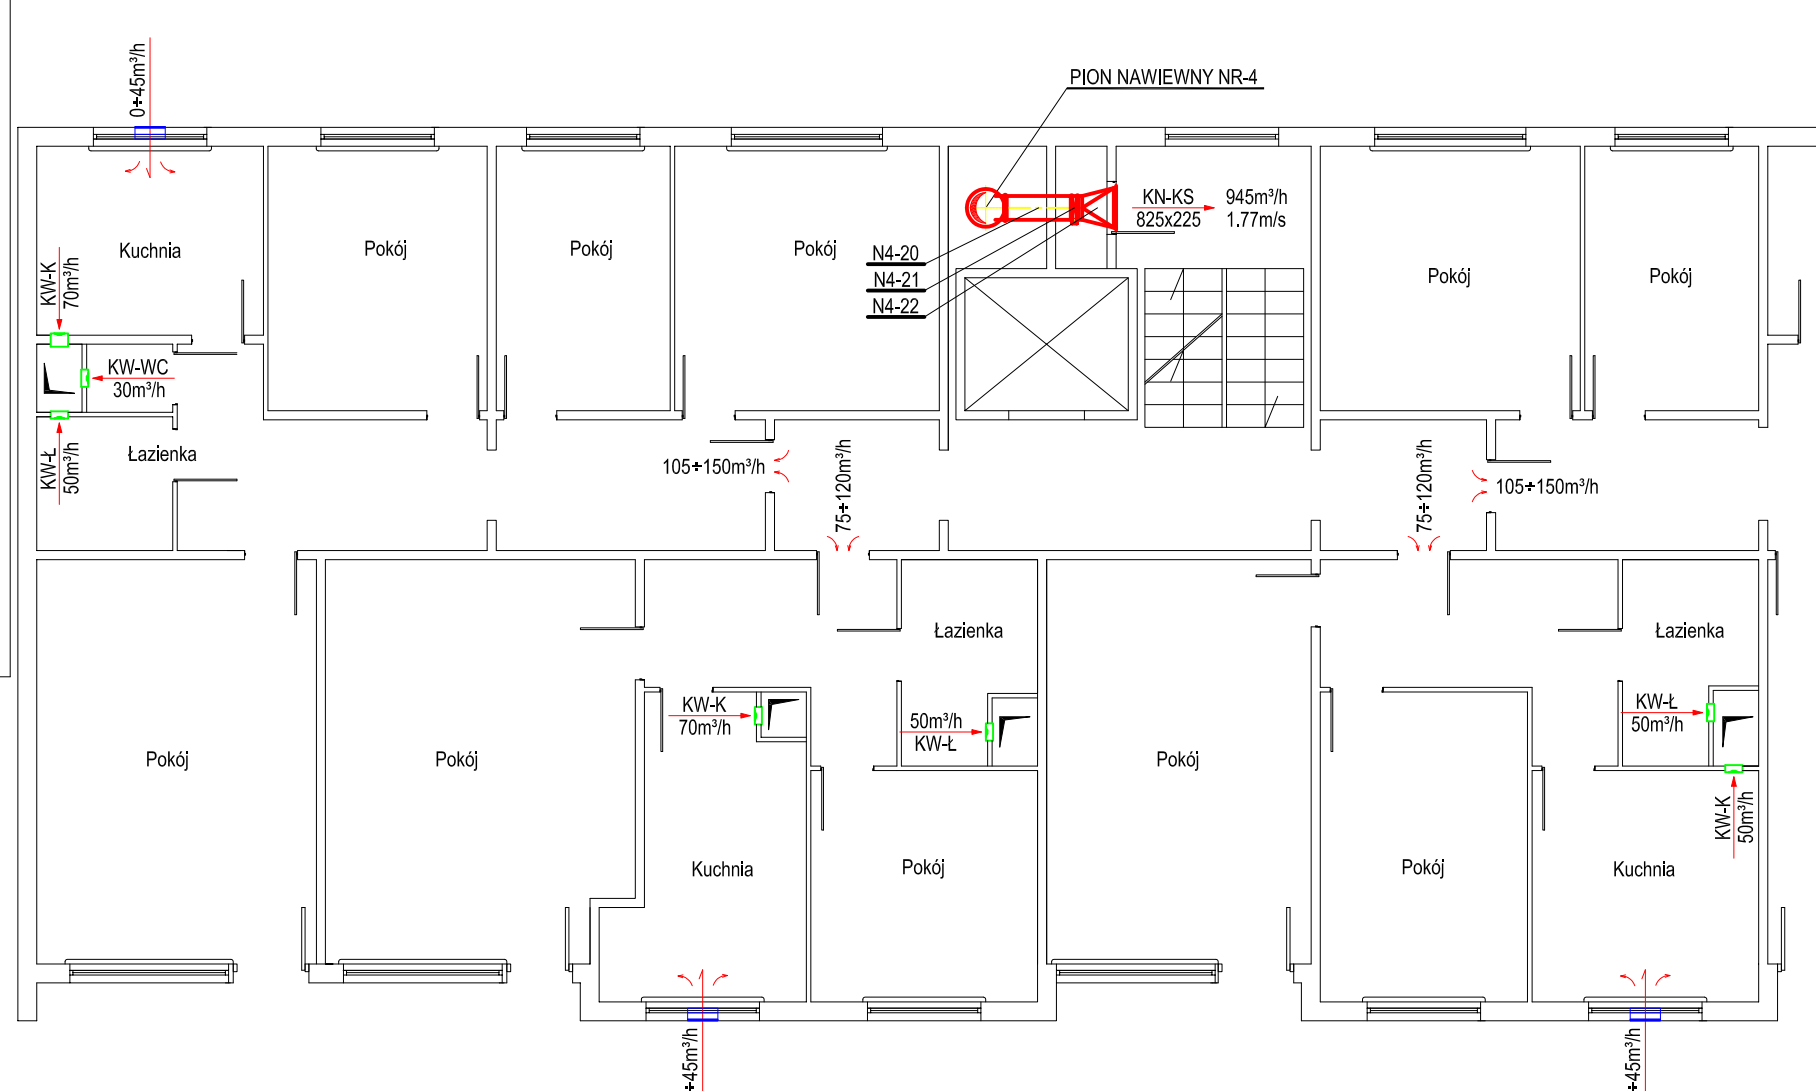



SEGMENT B/VII KONDYGNACYJNY
SYSTEM KLIMATYZACYJNY NR 5 - V=3780 m³/h
BUDYNEK - S. WYSPIAŃSKIEGO 87

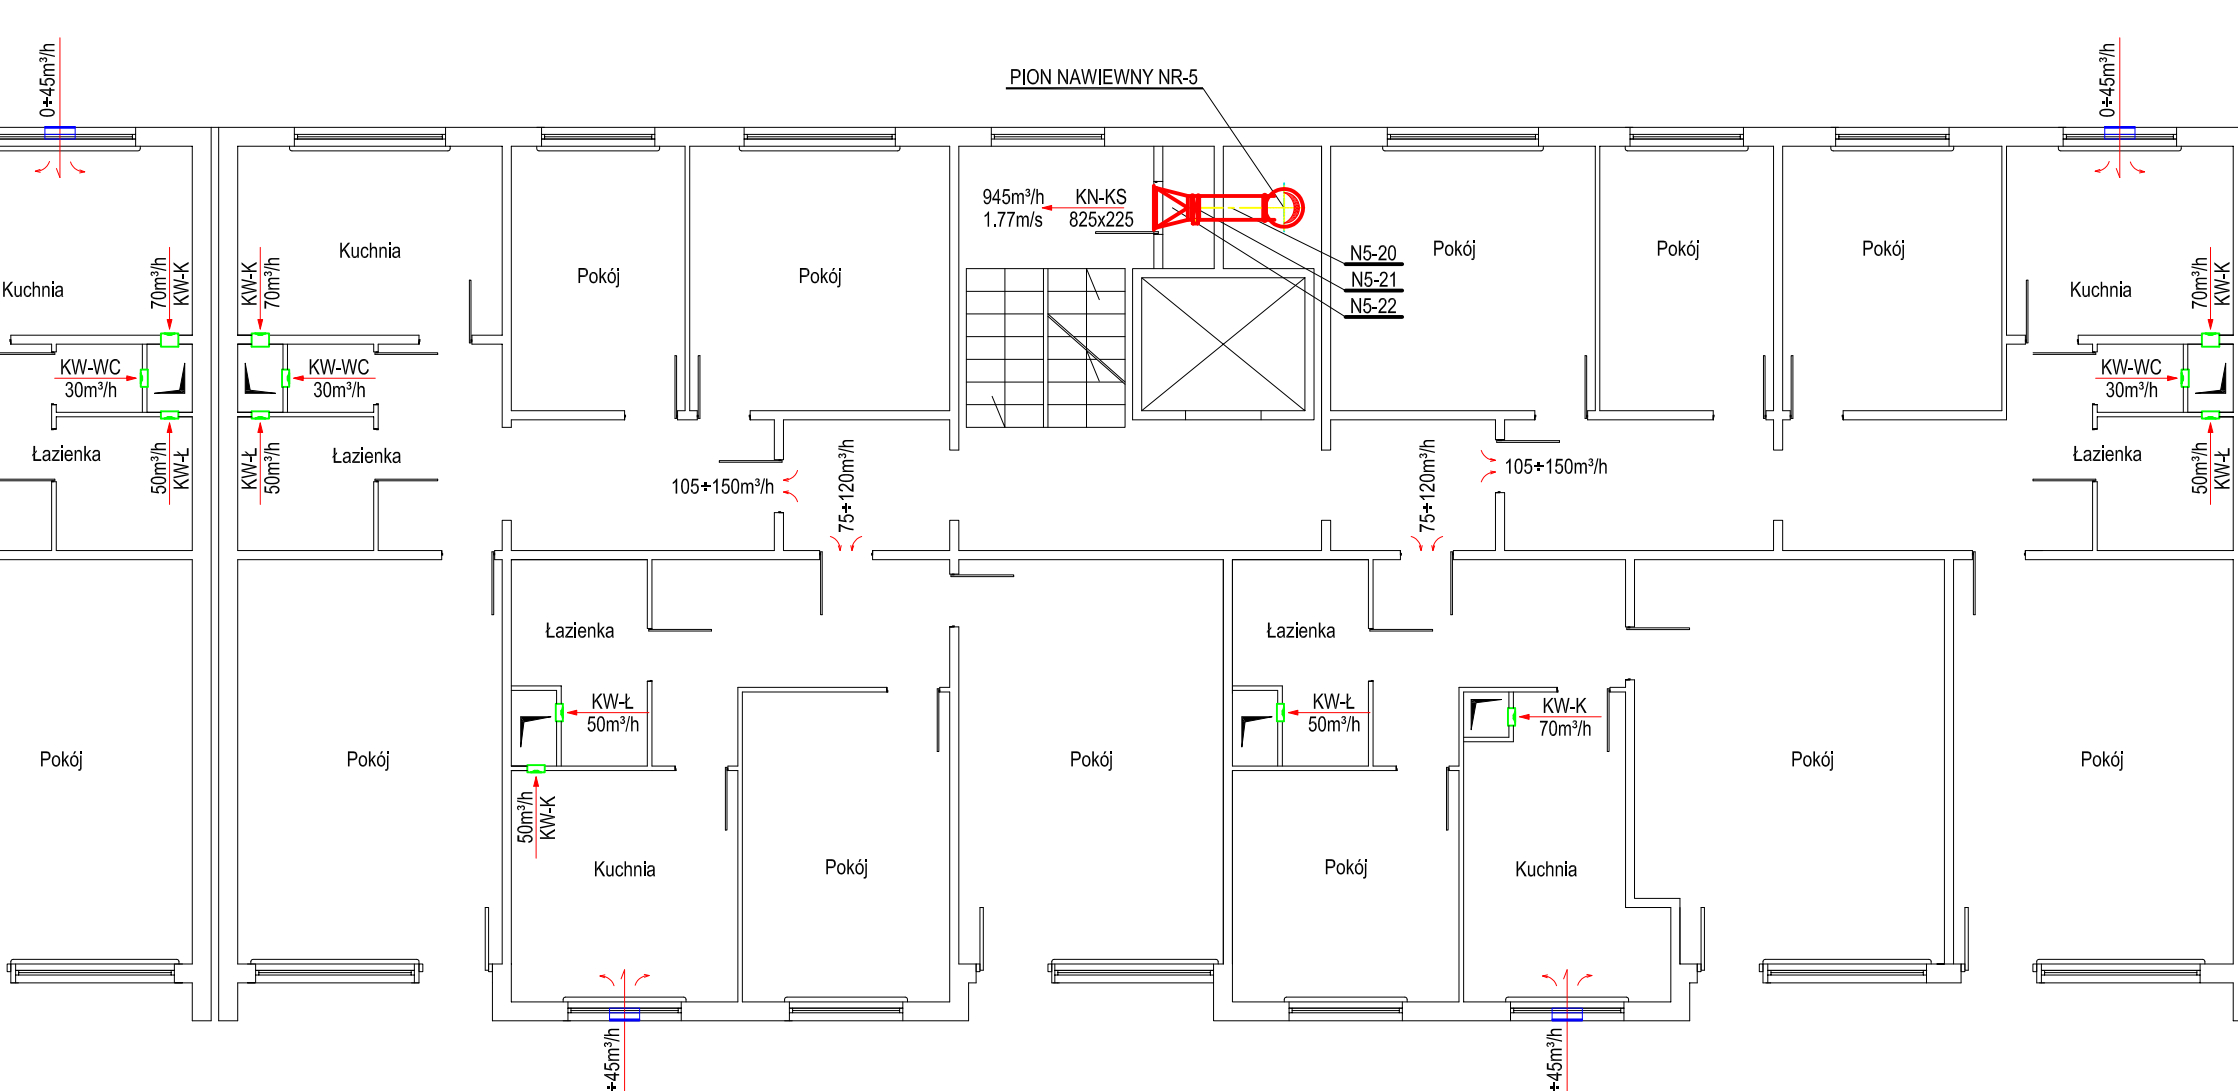


SEGMENT 8/VII KONDYGNACYJNY
SYSTEM KLIMATYZACYJNY NR 6 - V=2730 m³/h
BUDYNEK - S. WYSPIAŃSKIEGO 89A

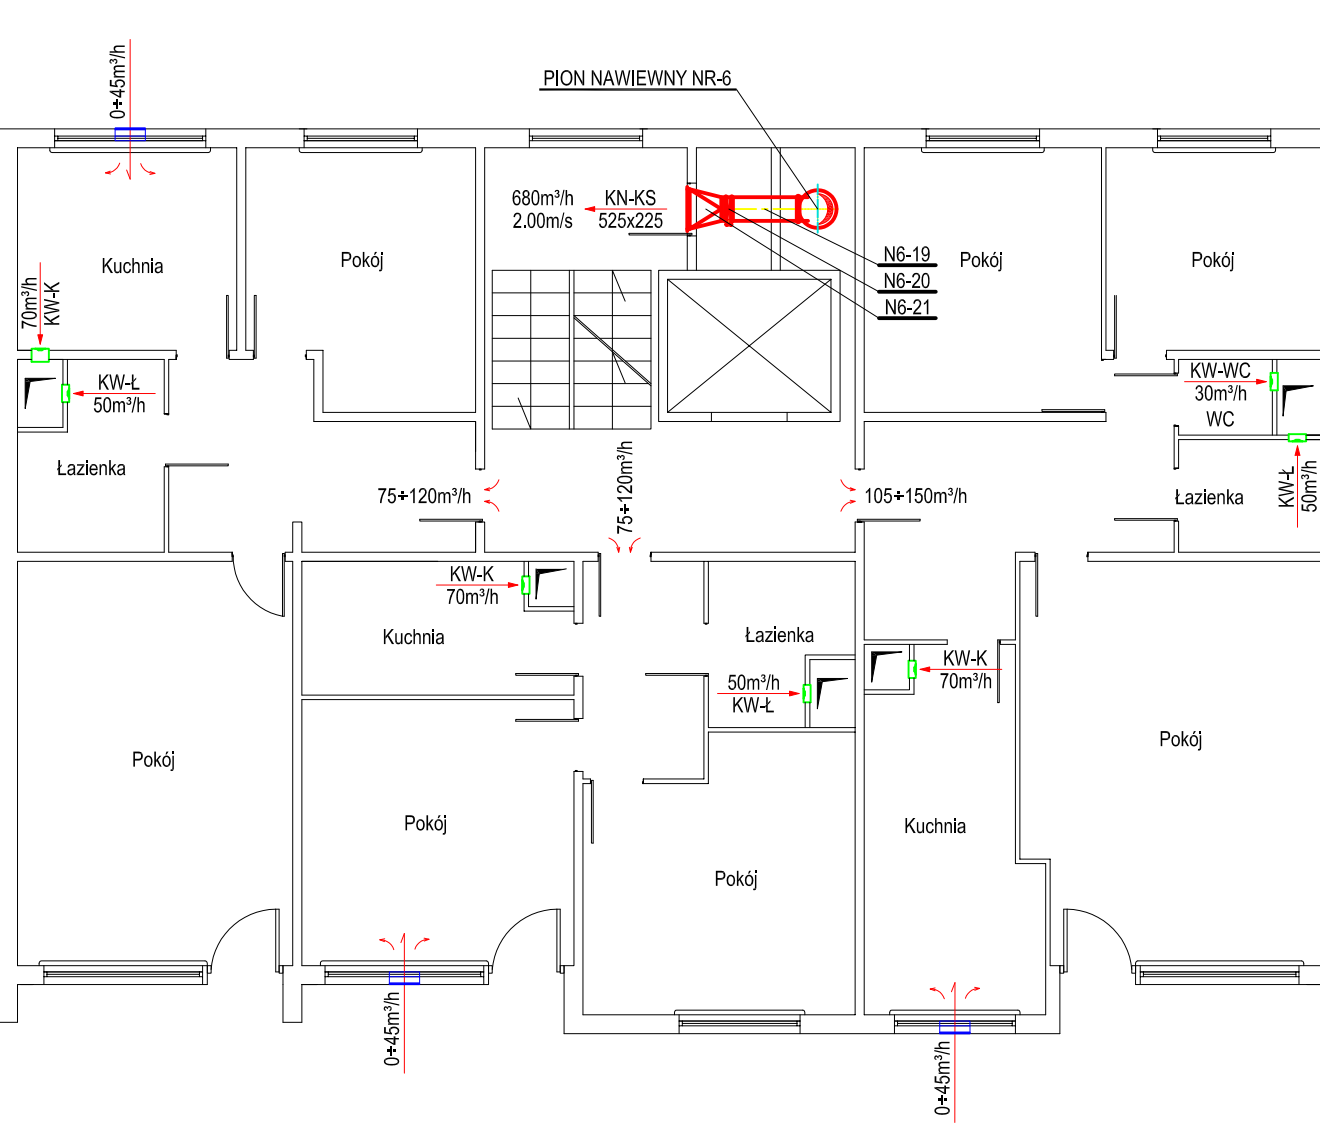

SEGMENT 9/VI KONDYGNACYJNY
SYSTEM KLIMATYZACYJNY NR 7 - V=2160 m³/h
BUDYNEK - S. WYSPIAŃSKIEGO 89

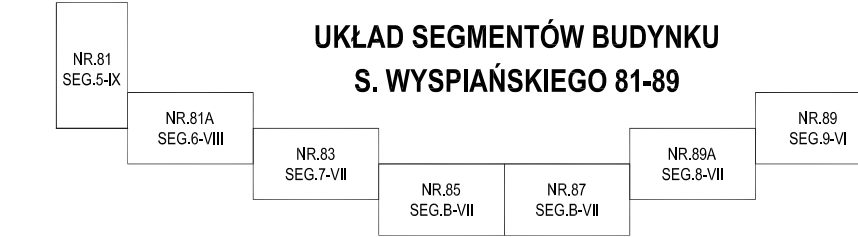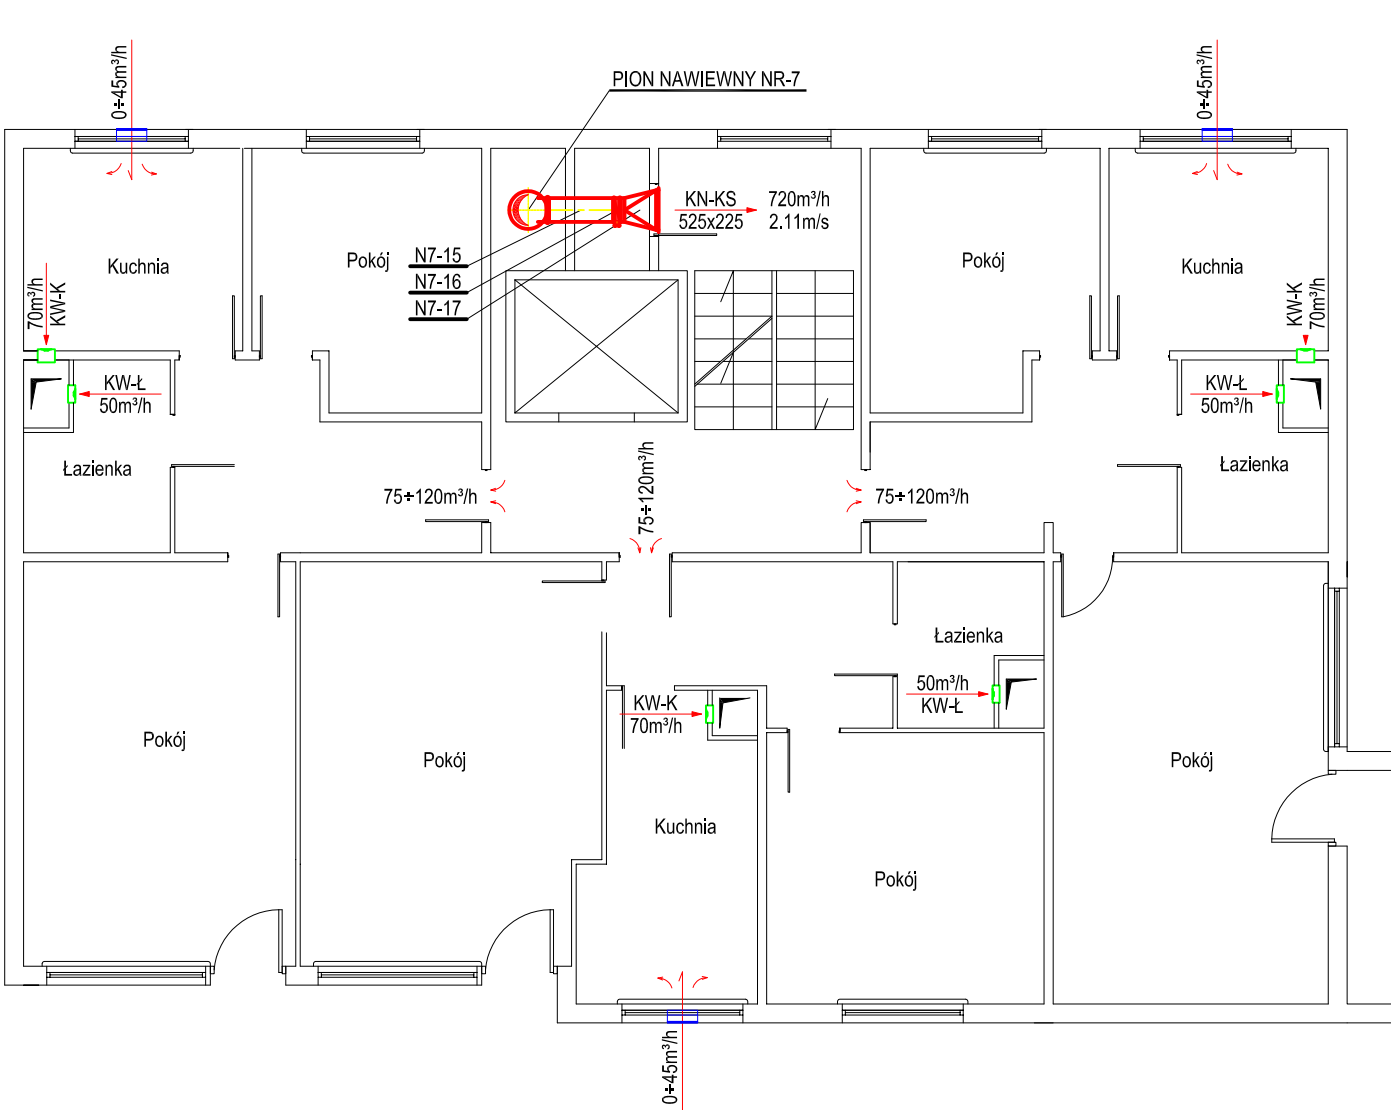

- OZNACZENIA:
- NAWIEW ŚWIEŻEGO POWIETRZA
 - WYWIEW ZUŻYTEGO POWIETRZA
 - KW-WC - ISTNIEJĄCA KRATKA WYWIEWNA O REGULOWANEJ WYDAJNOŚCI Z WC;
 - KW-L - ISTNIEJĄCA KRATKA WYWIEWNA O REGULOWANEJ WYDAJNOŚCI Z ŁAZIENEK;
 - KW-K - ISTNIEJĄCA KRATKA WYWIEWNA O REGULOWANEJ WYDAJNOŚCI Z KUCHNI;
 - KN-KS - PROJEKTOWANA KRATKA NAWIEWNA NA KŁATKĘ SCHODOWĄ;
 - 0x45m³/h - PROJEKTOWANY CIŚNIENIOWY NAWIEWNIK OKIENNY;
 - 105x150m³/h - POWIETRZE INFILTRUJĄCE DO MIESZKAŃ;
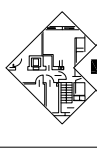
<div>PRZEDSIĘBIORSTWO WIELOBRAŃOWE</div> <div><div>LOKUM s.c.</div></div>		<div>ul. PARKOWA 15 / 4U 30-538 Kraków</div> <div>tel./fax: 12 659 19 88 http://www.lokum.pl e-mail: biuro@lokum.pl</div>	
TEMAT	INSTALACJA KLIMATYZACJI Z ODZYSKIEM CIEPŁA W INSTYTUJĄCYCH BUDYNKACH MIESZKALNYCH DZ. NR 68/1, OBRĘB. 0010 SOSNOWIEC JEDN. EWID. 247501_1 SOSNOWIEC UL. S. WYSPIAŃSKIEGO 81-89, SOSNOWIEC		
INWESTOR	SPÓŁDZIELNIA MIESZKANIOWA "SRODULA" UL. B. PRUSA 1 41-219 SOSNOWIEC		
LOKALIZACJA	ZESPÓŁ BUDYNKÓW UL. S. WYSPIAŃSKIEGO 81-89 41-219 SOSNOWIEC		
BRANŻA	KLIMATYZACJA		
FAZA	PROJEKT BUDOWLANY		
RYSLUNEK	RZUT KONDYGNACJI POWTARZALNEJ		
FUNKCJA	IMIĘ, NAZWISKO, UPRAWNIENIA		PODPI
PROJEKTANT	mgr inż. SYLWESTER BABCZYŃSKI upr. bud. nr SKL/3451/POWS/11		
WSPÓLAUTOR	mgr inż. KAZIMIERZ GÓRSKI		
WSPÓLAUTOR	mgr DANIEL HERNIK		
OPRACOWAŁ	mgr inż. TOMASZ SKOTNICA		
DATA	KOREKTA	SKALA	NR. RYS.
01. 2018	-	1:100	1